



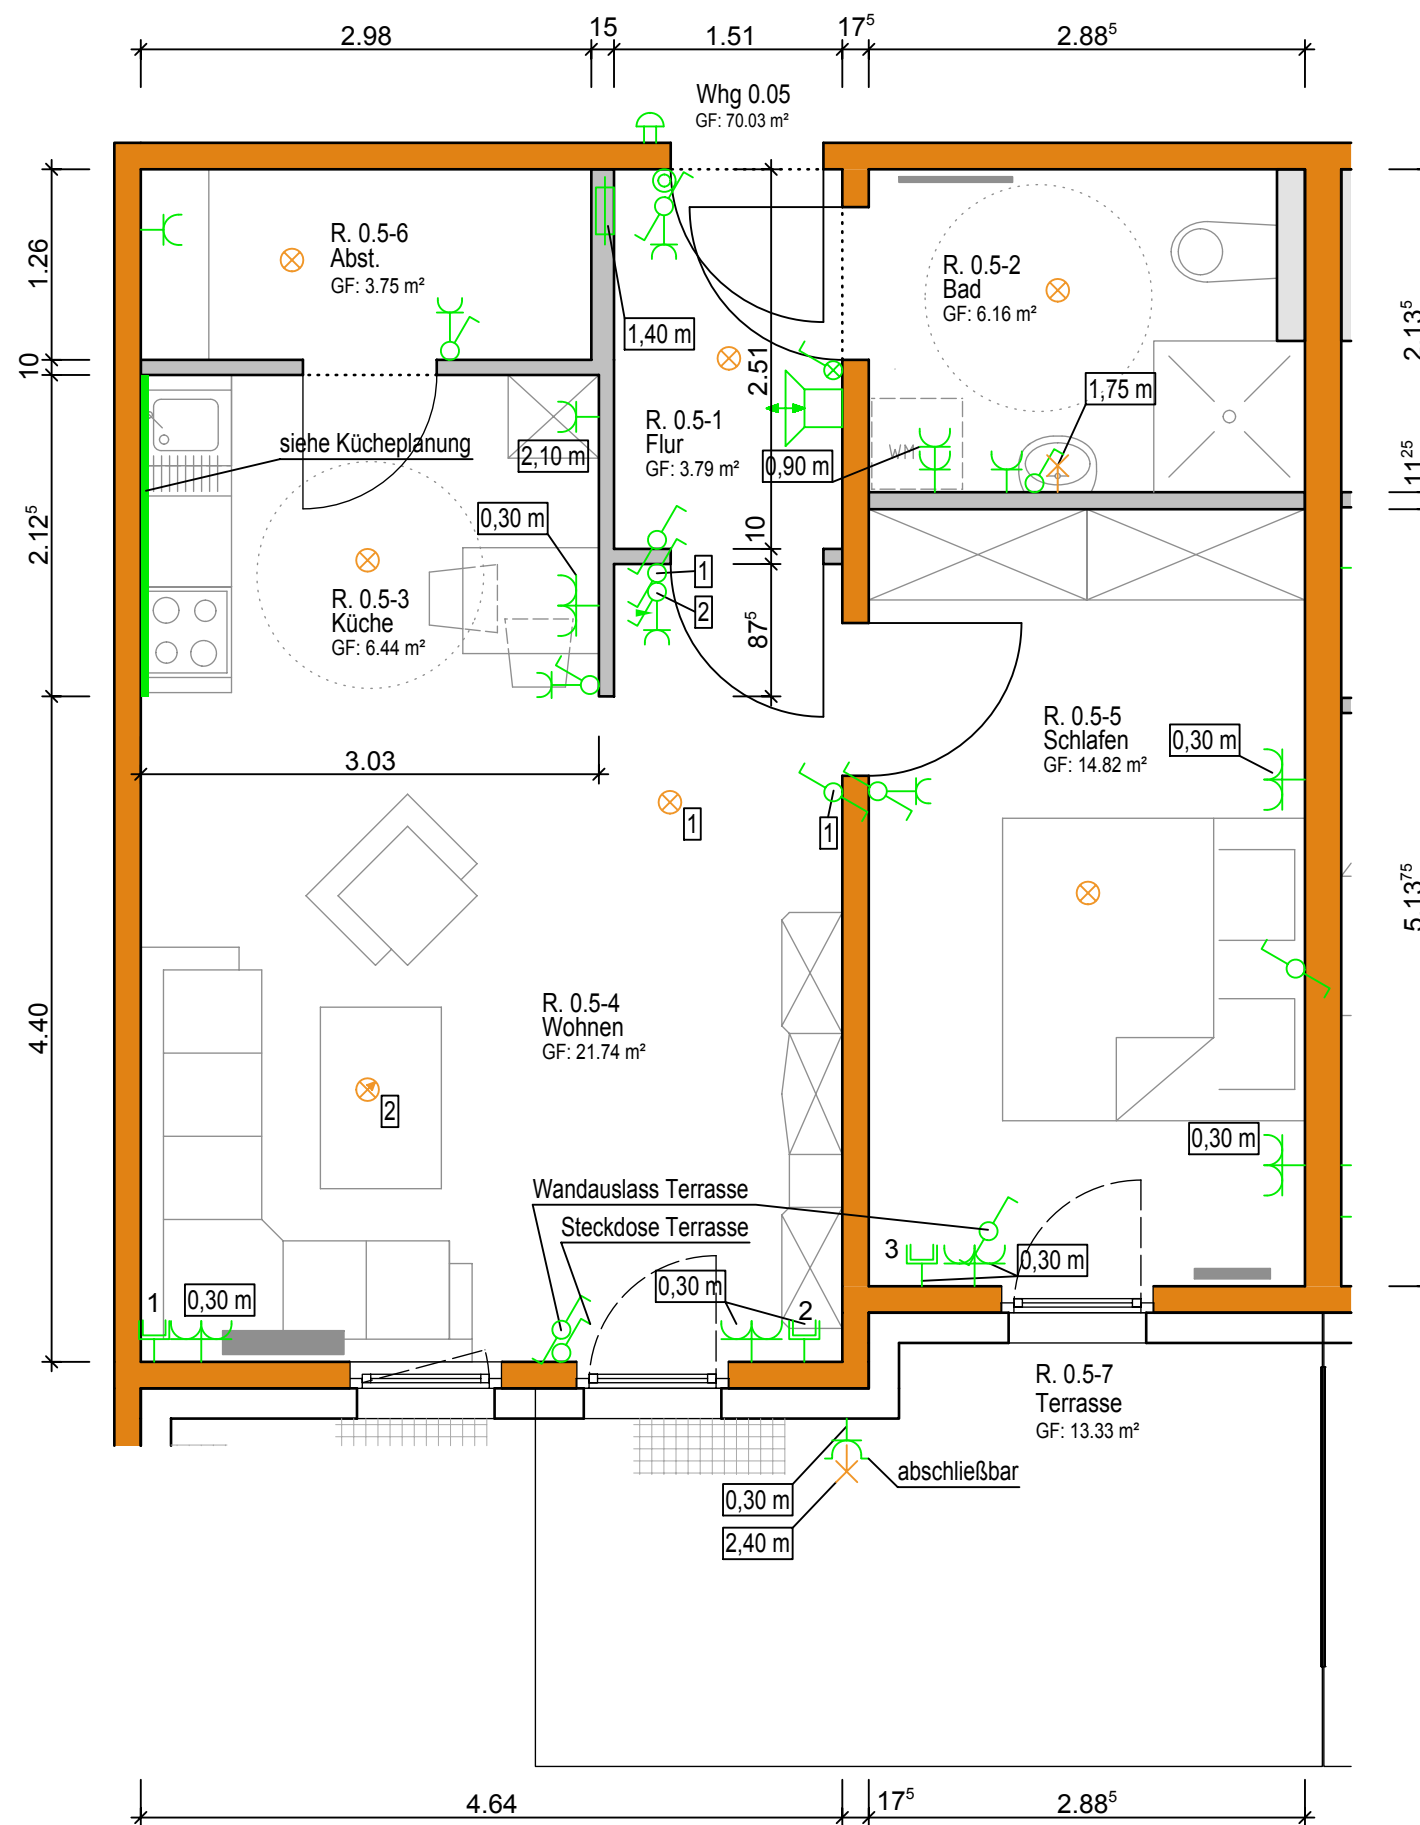

Küchenplanung Frontansicht Wohnung 5

M. 1:20

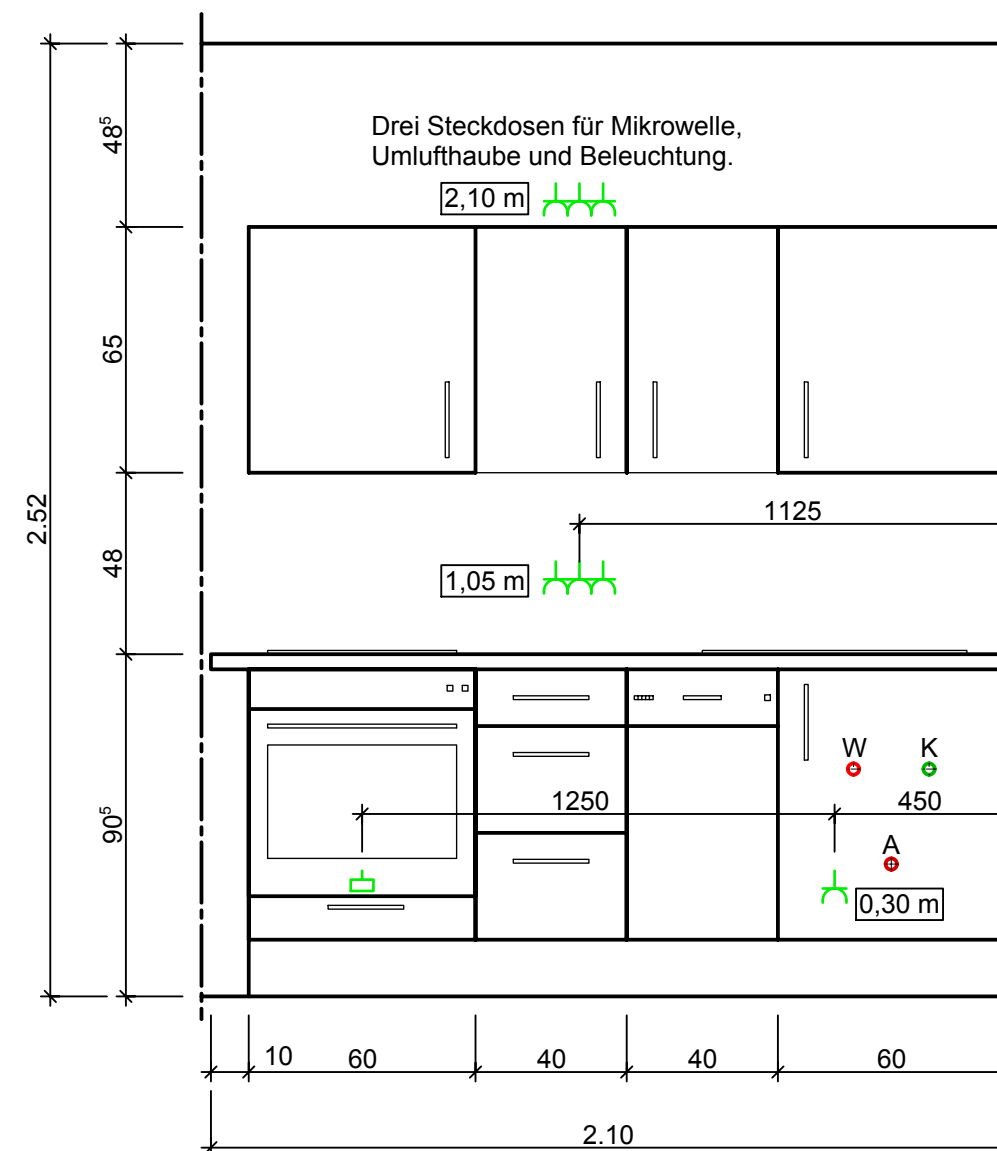

- Die Höhenangaben für die Elektroinstallation beziehen sich auf die Oberkante des Fertigfußbodens.
- Alle Anschlüsse ohne Höhenangaben werden auf 1,05 m über den Fertigfußboden installiert.

⊗ Deckenlampe	🔊 Sprechanlage	🔌 Ausschalter	⚡ Kreuzschalter
⊗ Deckenlampe m. Dimmer	🔌 Sicherungskasten	🔌 Kontroll-Schalter	🔌 Steckdose 1-fach
✂ Wandlampe	🏠 Homeway	🔌 Dimmer-Schalter	🔌 Doppelsteckdose waagrecht
🕒 Taster	1 - TV	🔌 Serienschalter	🔌 Doppelsteckdose vertikal
🔔 Klingel	2 - TV + Tel. / Internet	🔌 Wechselschalter	🔌 Starkstromanschluss
	3 - TV		

Die dargestellten Einrichtungsgegenstände sind beispielhaft und unverbindlich

Seniorengerechtes Wohnen
Stadtdendorf an der Mauer

Wohnungsgrundriss
Whg. 0.5

19.11.2013 Maßstab 1:50, 1:20

Urheberrecht und Weitergabe dieser Zeichnung bleibt ausschliesslich der Firma La Patria GmbH vorbehalten.