


Küchenplanung Frontansicht Wohnung 3

M. 1:20

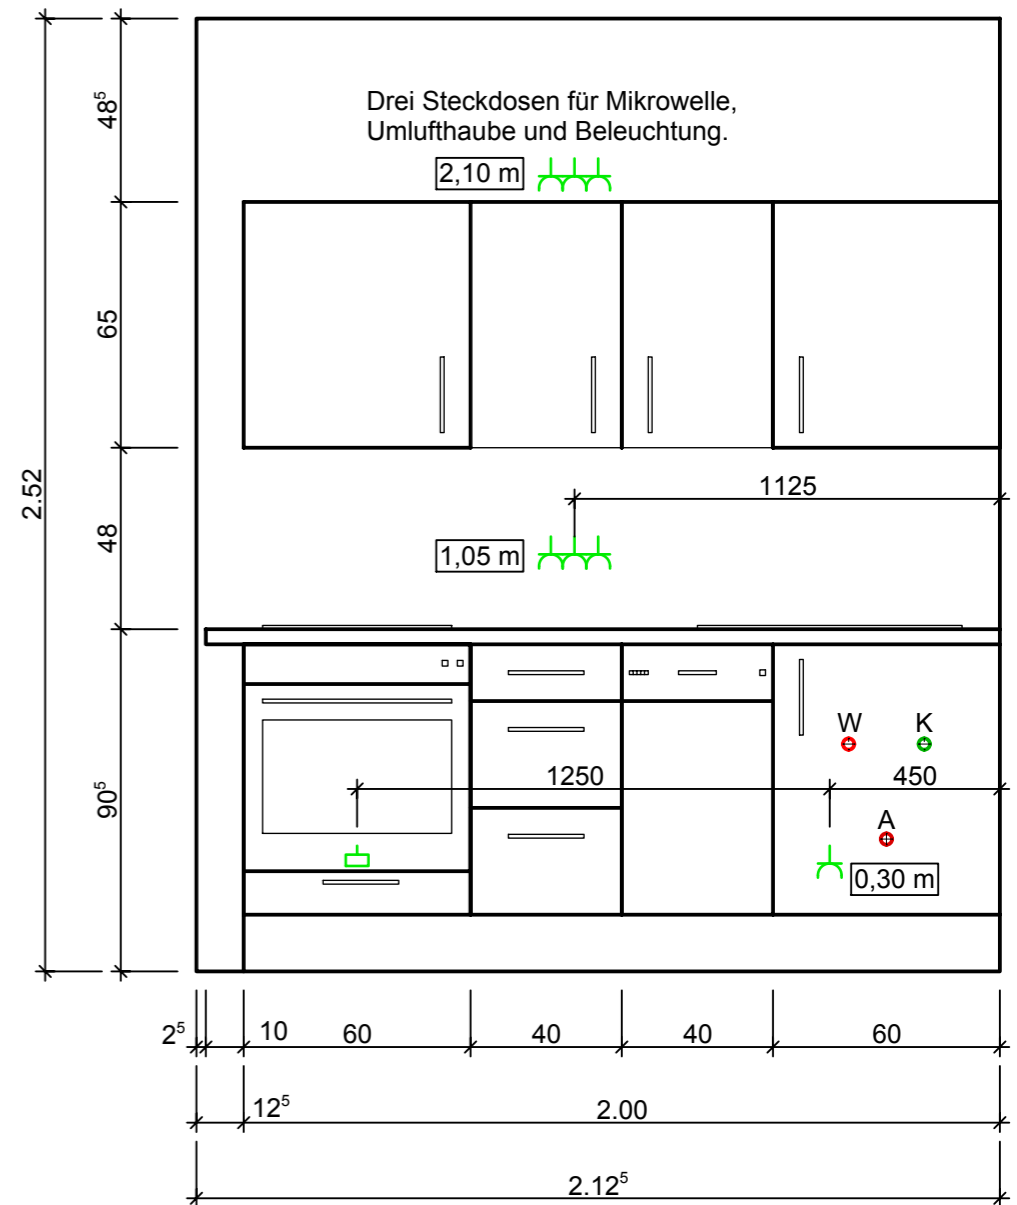

- Die Höhenangaben für die Elektroinstallation beziehen sich auf die Oberkante des Fertigfußbodens.
- Alle Anschlüsse ohne Höhenangaben werden auf 1,05 m über den Fertigfußboden installiert.

⊗	Deckenlampe	🗣️	Sprechanlage	🔌	Ausschalter	🔌	Kreuzschalter
⊗	Deckenlampe m. Dimmer	🔌	Sicherungskasten	🔌	Kontroll-Schalter	🔌	Steckdose 1-fach
✂️	Wandlampe	🏠	Homeway	🔌	Dimmer-Schalter	🔌	Doppelsteckdose waagrecht
👉	Taster	1 - TV		🔌	Serienschalter	🔌	Doppelsteckdose vertikal
🔔	Klingel	2 - TV + Tel. / Internet		🔌	Wechselschalter	🔌	Starkstromanschluss
		3 - TV					

Die dargestellten Einrichtungsgegenstände sind beispielhaft und unverbindlich

Bethelner Ingenieurbau GmbH
La Patria GmbH
 Nordbrink 7, D-31032 Betheln
 Telefon +49 (0) 51 82 / 9 60 96 - 0
 Telefax +49 (0) 51 82 / 5 25 92
 Internet: <http://www.bethelner-ingenieurbau.de>
 E-Mail: info@bethelner-ingenieurbau.de
 Internet: <http://www.la-patria.de>
 E-Mail: info@la-patria.de

Seniorengerechtes Wohnen
 Städtoldendorf an der Mauer

Wohnungsgrundriss
Whg. 1.3

19.11.2013

Maßstab

1:50, 1:20

Urheberrecht und Weitergabe dieser Zeichnung bleibt ausschliesslich der Firma La Patria GmbH vorbehalten.