




Legende

-  Mauerwerk Kalksandstein
-  Wände Trockenbau
-  Beton bewehrt
-  OKFF Oberkante Fertigfußboden
-  OKRF Oberkante Rohfußboden
-  BRH Brüstungshöhe (gemessen ab OK Rohfußboden)
-  WDV5 Wärmedämmverbundsystem
-  SO Sondernutzungsfläche
-  BD Bodendurchbruch
-  WD Wanddurchbruch
-  WS Wandschlitz
-  Putz Mörtel
-  Estrich unbewehrt
-  Fertigteile
-  Wärmedämmung weich Wände & Bodenaufbau
-  Mauerwerkanschlußschiene
-  G Gemeinschaftsfläche

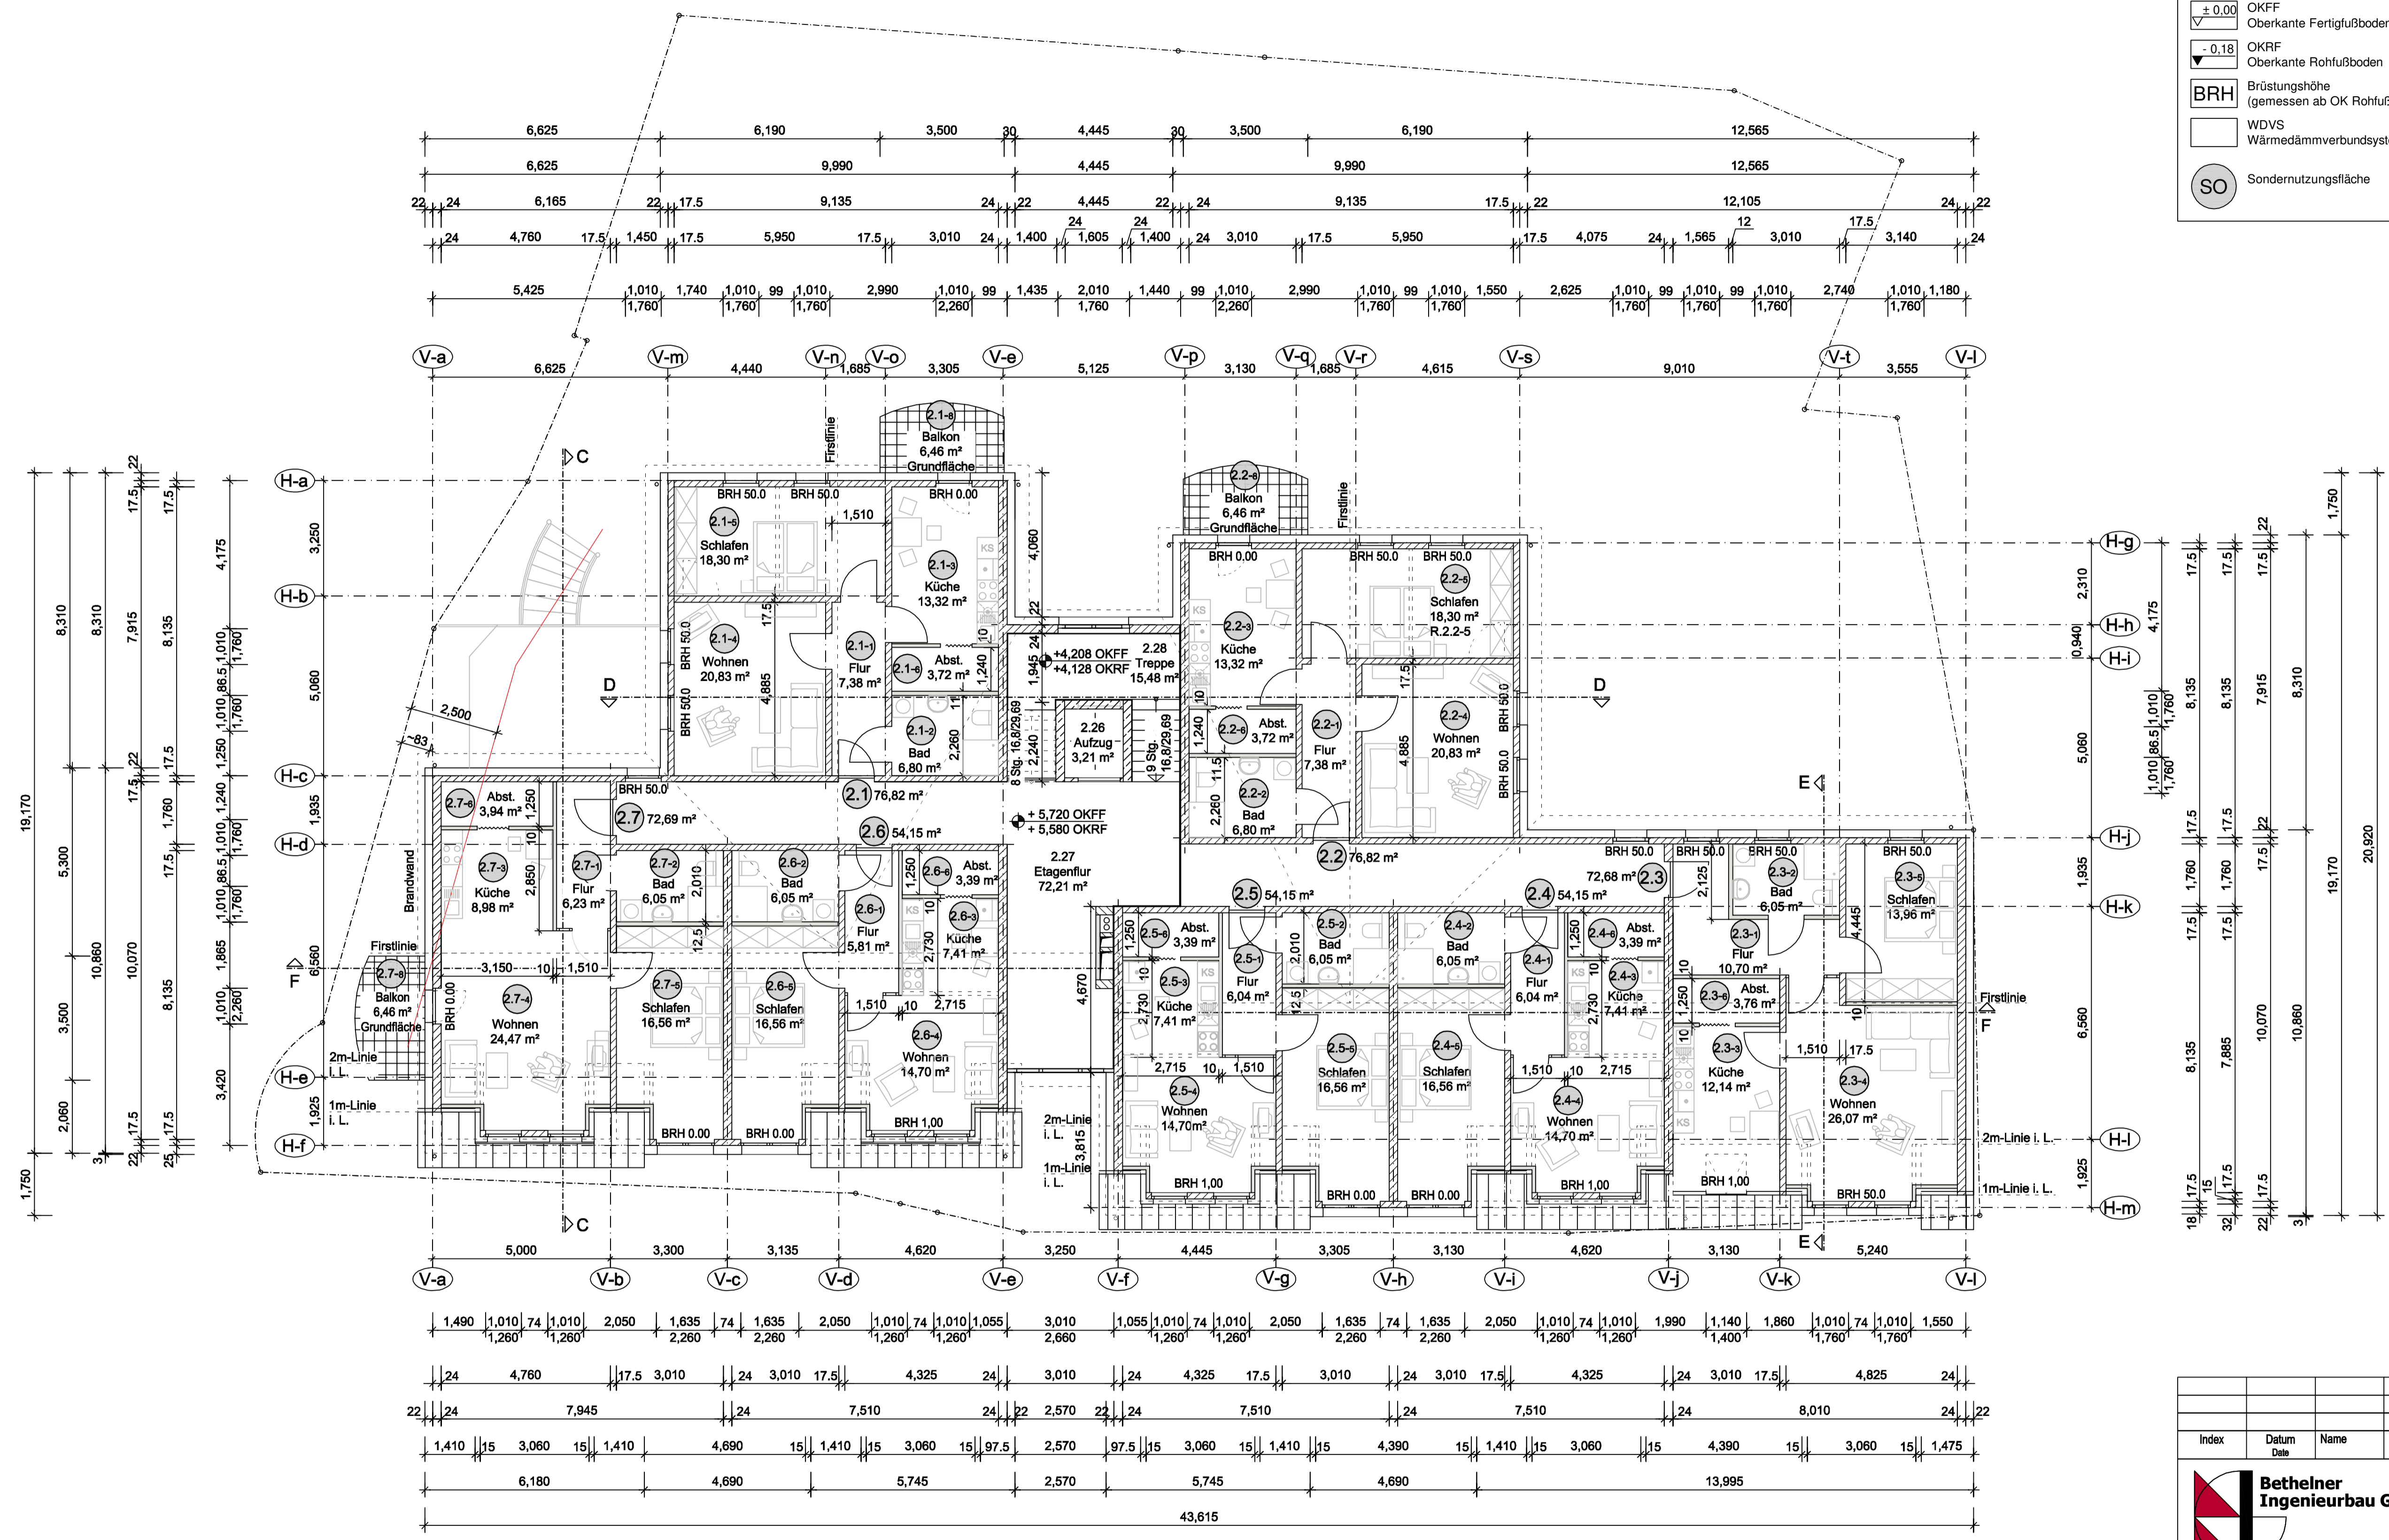

Grundriss 2. Obergeschoss

 Bethelner Ingenieurbau GmbH	 La Patria GmbH	Nordbrink 7, D-31032 Betheln Telefon +49 (0) 51 82 / 9 60 95 55 Telefax +49 (0) 51 82 / 5 25 92 Internet: http://www.la-patria.de E-Mail: info@la-patria.de		
Bethelner Ingenieurbau GmbH Nordbrink 7, D-31032 Betheln Telefon +49 (0) 51 82 / 9 60 96 - 0 Telefax +49 (0) 51 82 / 5 25 92 Internet: http://www.bethelner-ingenieurbau.de E-Mail: info@bethelner-ingenieurbau.de		La Patria Bad Gandersheim		
Maßstab Scale 1:100	Bauwerk Project Seniorengerechtes Wohnen Bismarckstraße 1 + 2	±0,00 ±130,90m ü.NN		Index Order no.: LP-6-07 Blatt Nr.: T-4 Sheet no.:
Blattformat Paper size A1	Bauobjekt Subject Anlage 1 zur Teilungserklärung Grundriss 2. Obergeschoss	Gezeichnet Drawn by 17.10.11 Mantke	Datum Date 17.10.11 Mantke	Name Name Unterschrift Signature
Urheberrecht und Weitergabe dieser Zeichnung bleibt ausschliesslich der Firma BIG vorbehalten. 12/10 All rights reserved. This drawing or any part of it must not be reproduced without permission of BIG.				