








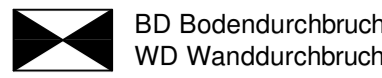
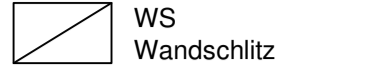
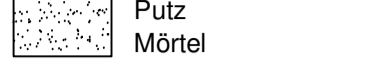
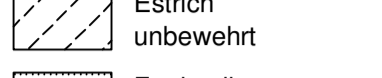
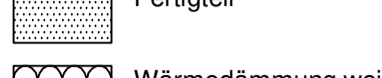
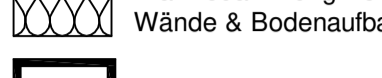
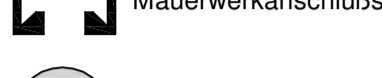
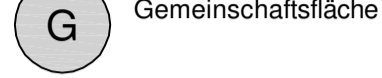

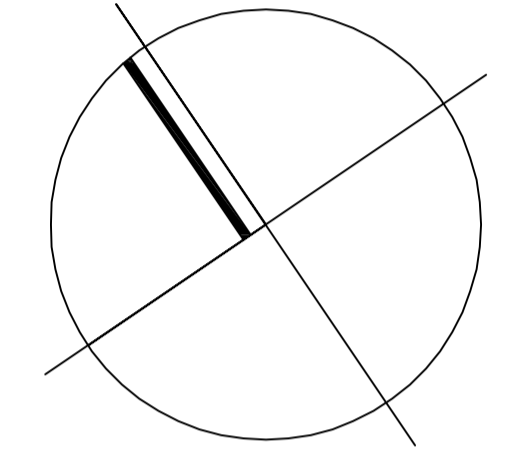
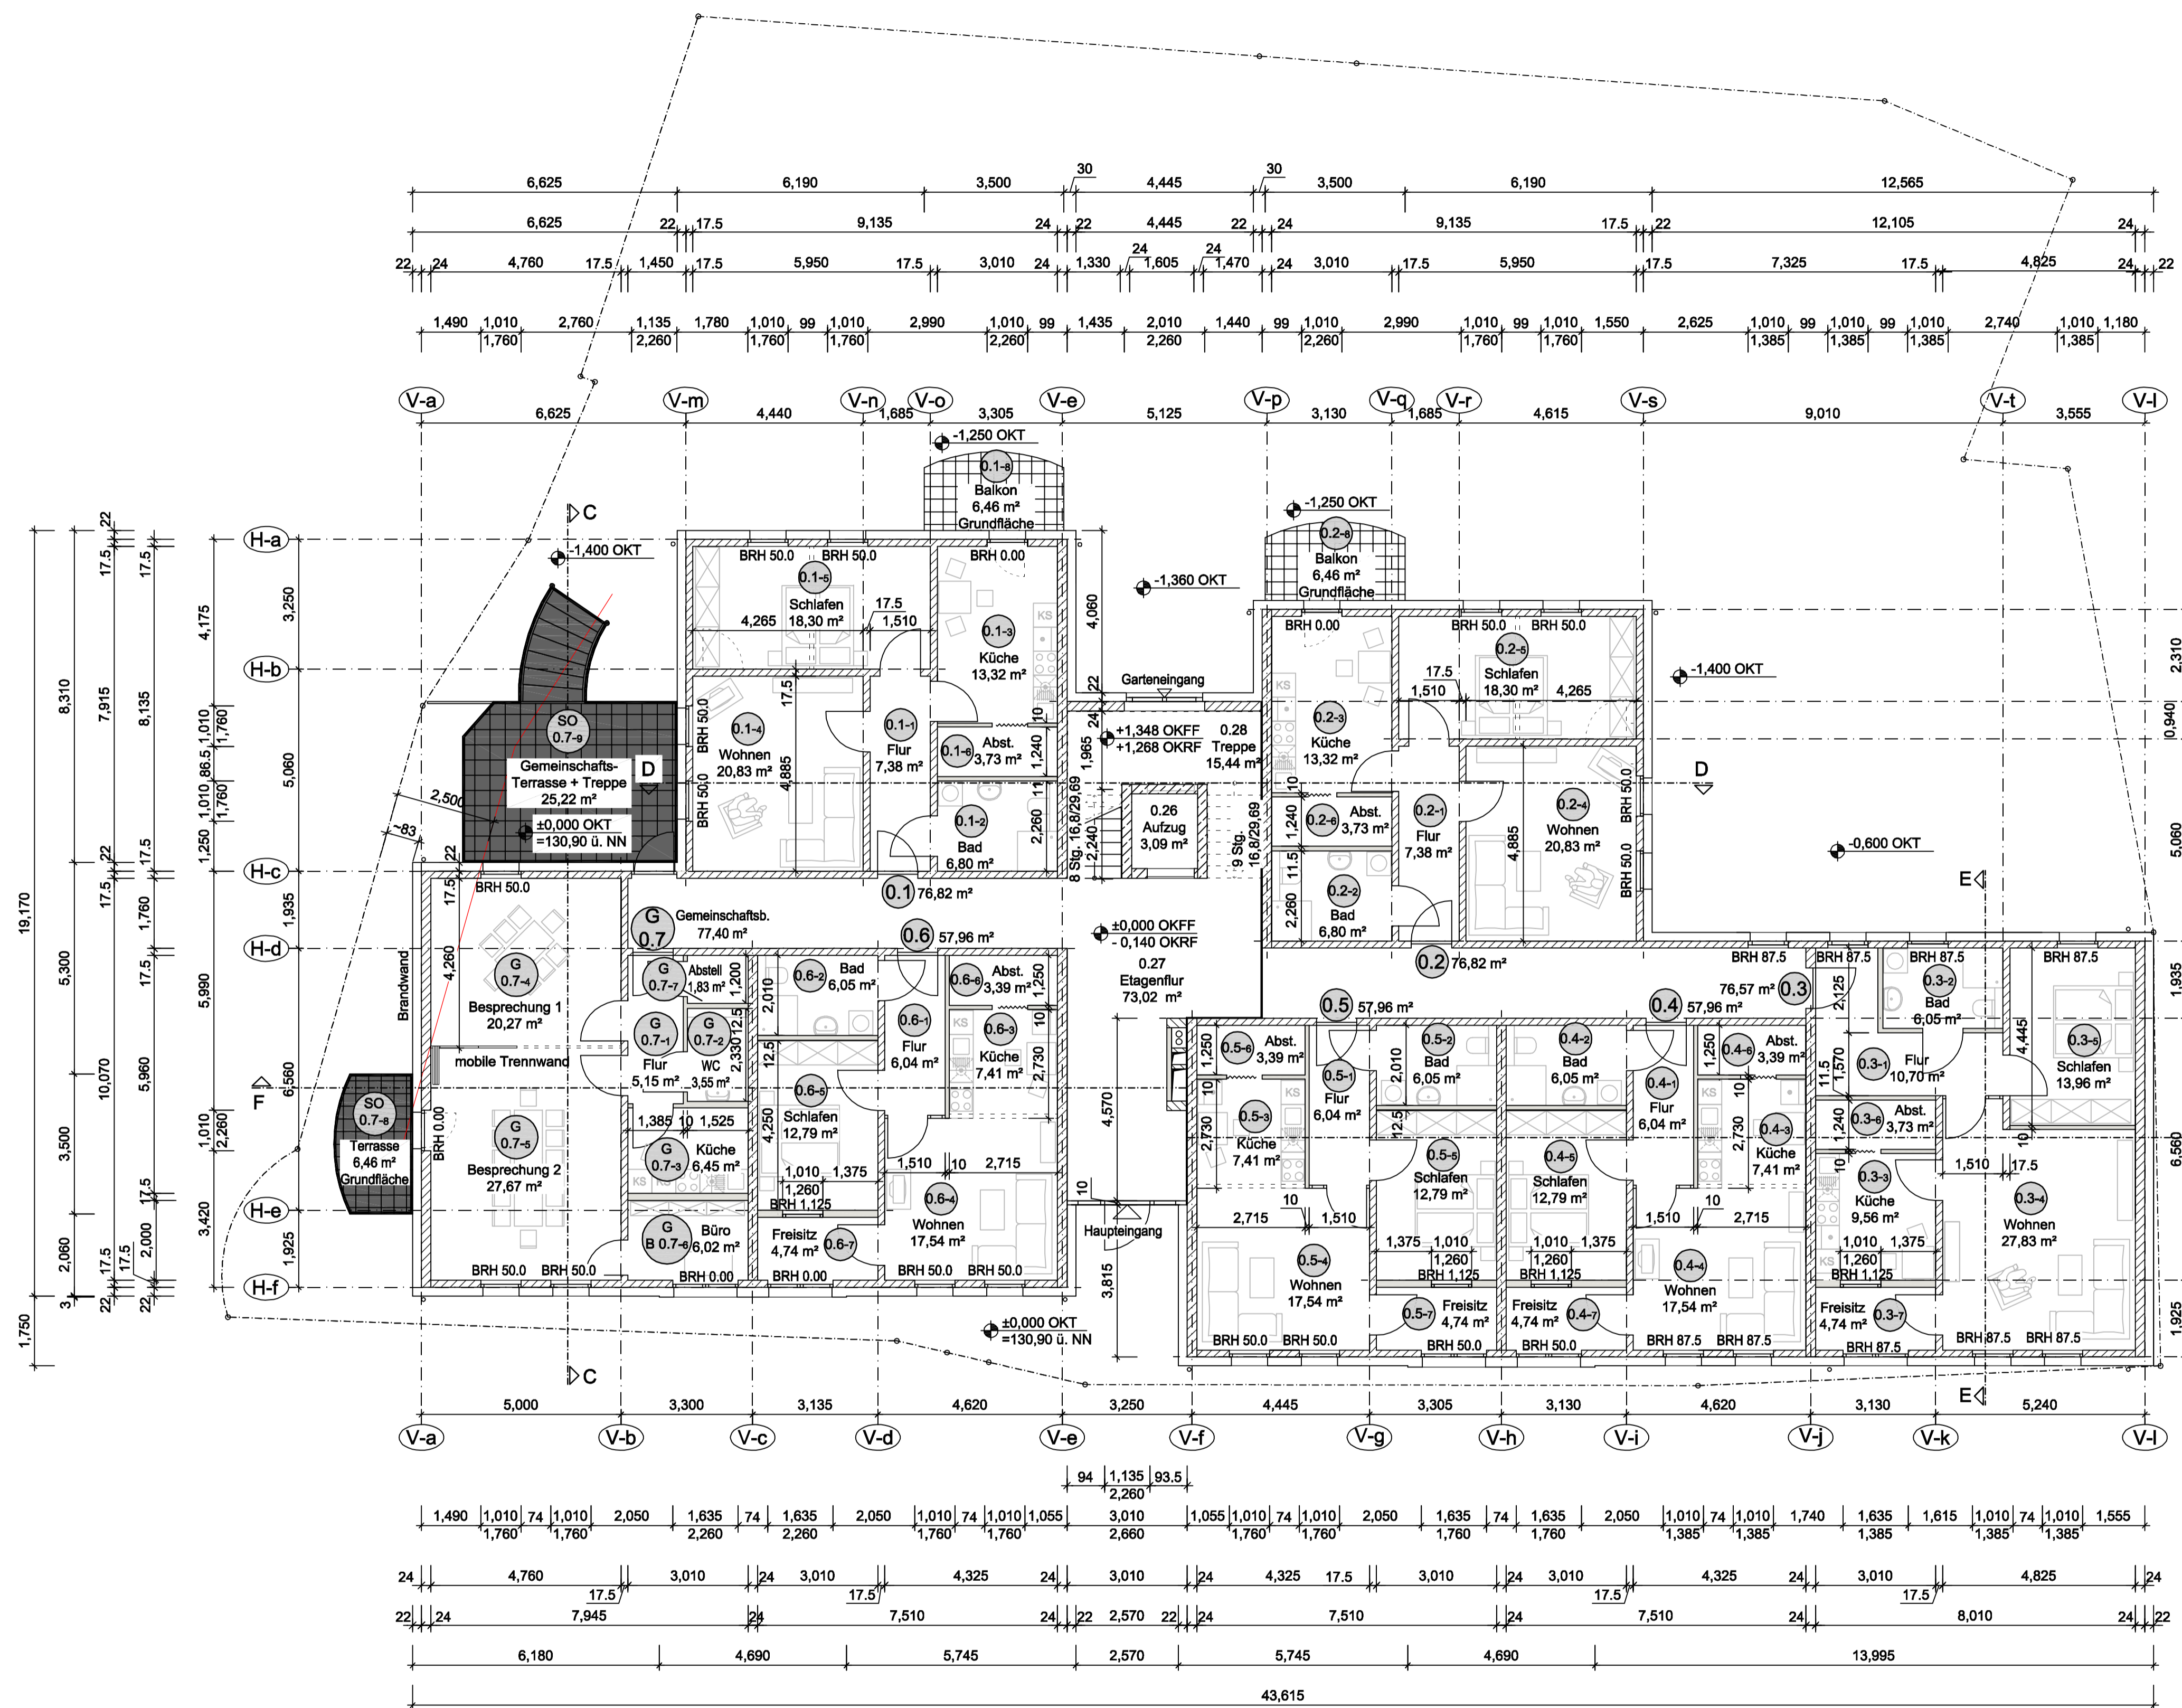




# Legende

-  Mauerwerk Kalksandstein
-  Wände Trockenbau
-  Beton bewehrt
-  OKFF Oberkante Fertigfußboden
-  OKRF Oberkante Rohfußboden
-  BRH Brüstungshöhe (gemessen ab OK Rohfußboden)
-  WDVS Wärmedämmverbundsystem
-  SO Sondernutzungsfläche
-  B Büro
-  BD Bodendurchbruch
-  WD Wanddurchbruch
-  WS Wandschlitz
-  Putz Mörtel
-  Estrich unbewehrt
-  Fertigteile
-  Wärmedämmung weich Wände & Bodenaufbau
-  Mauerwerkanschlusschiene
-  G Gemeinschaftsfläche

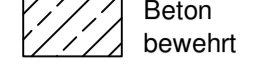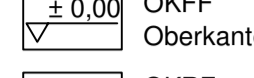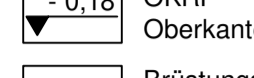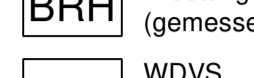

## Grundriss Erdgeschoss

Index	Datum	Name	Unters.	Änderungen
	Date		Signature	Revisions
 <b>Bethelner Ingenieurbau GmbH</b> Nordbrink 7, D-31032 Betheln Telefon +49 (0) 51 82 / 9 60 95-0 Telefax +49 (0) 51 82 / 5 25 92 Internet: http://www.bethelner-ingenieurbau.de E-Mail: info@bethelner-ingenieurbau.de		 <b>La Patria GmbH</b> Nordbrink 7, D-31032 Betheln Telefon +49 (0) 51 82 / 9 60 95-0 Telefax +49 (0) 51 82 / 5 25 92 Internet: http://www.la-patria.de E-Mail: info@la-patria.de		
<b>Blattformat</b> Paper size A1		<b>Seniorengerechtes Wohnen</b> <b>Bismarckstraße 1 + 2</b>		Auftrags Nr.: LP-6-07 Order no.: Blatt Nr.: T-2 Sheet no.:
<b>Bauzettel</b> Subject Anlage 1 zur Teilungserklärung Grundriss Erdgeschoss		Gezeichnet Drawn by 17.10.11 Mantke	Datum Date 17.10.11	Name Name Mantke
		Geprüft Checked by 17.10.11 Marhenke	Unterschrift Signature	Index -
Urheberrecht und Weitergabe dieser Zeichnung bleibt ausschliesslich der Firma BIG vorbehalten. 12/10 All rights reserved. This drawing or any part of it must not be reproduced without permission of BIG.				