
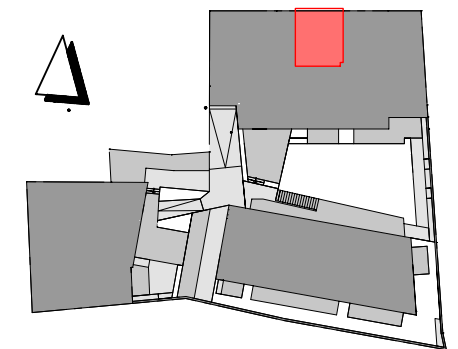


LEGENDE

	Wände, Massiv		Verteilerkasten, Fußbodenheizung	GF	Grundfläche
	Wände, Massiv (Stahlbeton)		Lüftungsanlage Zu-&Abluft mit Wärmerückgewinnung	WF	Wohnfläche
	Wände, Leichtbau		Abluft-Ventilator, Licht- und Fechtgesteuert		
	Wände, Leichtbau, teilhoch				
	Deckenauslass (für Leuchte)		UP Schukosteckdose 1-fach	Sofern nicht anders angegeben, gelten die folgenden Installationshöhen ab Fertigfußboden:	
	Wandauslass (für Leuchte)		UP Schukosteckdose 2-fach		
	LED-Wand-anbauleuchte		UP Schukosteckdose 3-fach		
	UP Taster		UP Schukosteckdose m. Klappdeckel		
	UP Ausschalter		Raumthermostat Fußbodenheizung		
	K Klingel		Bedienelement Raumlüfter		
	UP Kontrollschalter		Motor Jalousieanschluss 230 V		
	UP Universal-schalter		Herd-Anschluss-dose		
	UP Serien-schalter		UP LAN-Dose Internet		
	UP Jalousie-schalter		Elektrischer Anschluss, Durchlauferhitzer		
	Gegensprechanlage		Sicherungskasten	1,50 m	Bedienelement Raumlüfter
				1,30 m	Raumthermostat
				1,05 m	Schalter
				0,30 m	Steckdosen
				1,30 m	Gegensprechanlage

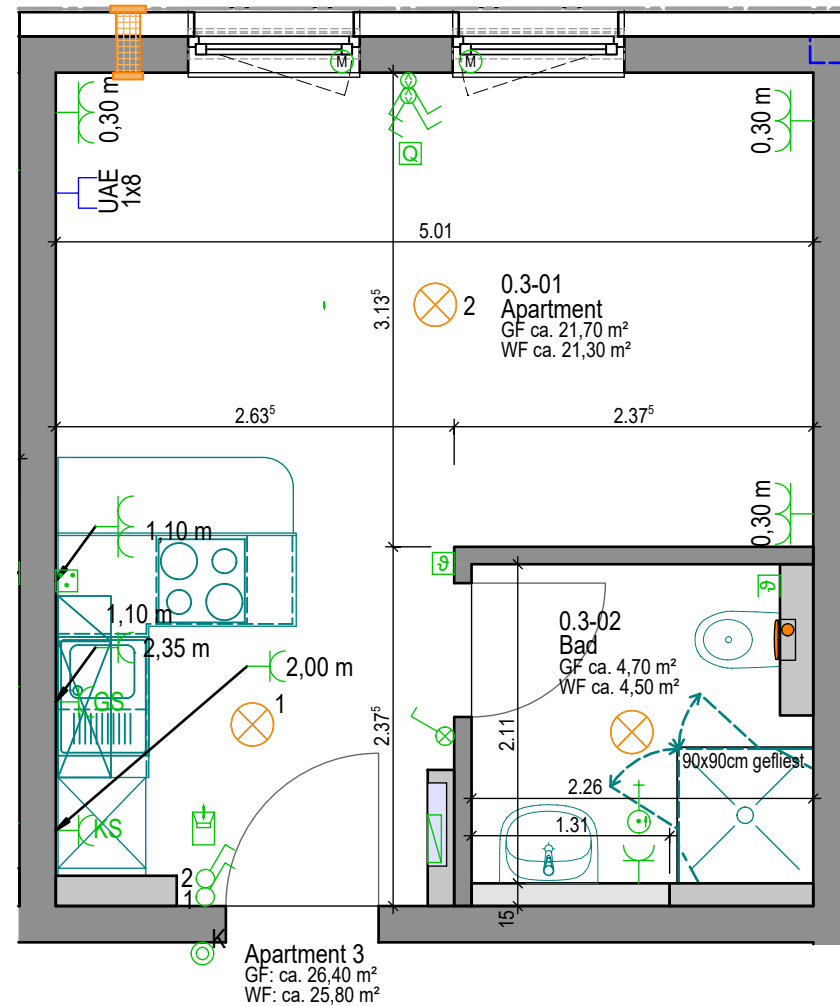

In der Zeichnung wurden Rohbaumaße (ohne Putz) angegeben und die unterliegen den allgemeinen Toleranzen.


La Patria
 Hildesheim GmbH
 Hohlst. 3, 31028 Gronau (Leine)
 Telefon +49 (0) 51 82 / 9 60 96 0
 Telefax +49 (0) 51 82 / 9 60 95 9
 Internet: <http://www.la-patria.de>
 E-Mail: info@la-patria.de

La Patria
Mikro-Apartments-Hildesheim
 Einumer-Straße 97

31.03.2023 Maßstab 1:50

Urheberrecht und Weitergabe dieser Zeichnung bleibt ausschliesslich der Firma La Patria GmbH vorbehalten.

Erdgeschoss
Apartment 3