









LEGENDE

	Wände, Massiv		Verteilerkasten, Fußbodenheizung	GF	Grundfläche		
	Wände, Massiv (Stahlbeton)		Lüftungsanlage Zu-&Abluft mit Wärmerückgewinnung	WF	Wohnfläche		
	Wände, Leichtbau		Abluft-Ventilator, Licht- und Fechtgesteuert				
	Wände, Leichtbau, teilhoch						
	Deckenauslass (für Leuchte)		UP Schukosteckdose 1-fach	Sofern nicht anders angegeben, gelten die folgenden Installationshöhen ab Fertigfußboden:			
	Wandauslass (für Leuchte)		UP Schukosteckdose 2-fach			1,50 m	Bedienelement Raumlüfter
	LED-Wand-anbauleuchte		UP Schukosteckdose 3-fach			1,30 m	Raumthermostat
	UP Taster		UP Schukosteckdose m. Klappdeckel			1,05 m	Schalter
	UP Ausschalter		Raumthermostat Fußbodenheizung			0,30 m	Steckdosen
K	Klingel		Bedienelement Raumlüfter			1,30 m	Gegensprechanlage
	UP Kontrollschalter		Motor Jalousieanschluss 230 V				
	UP Universal-schalter		Herd-Anschlussdose				
	UP Serienschalter		UP LAN-Dose Internet				
	UP Jalousieschalter		Elektrischer Anschluss, Durchlauferhitzer				
	Gegensprechanlage		Sicherungskasten				



In der Zeichnung wurden Rohbaumaße (ohne Putz) angegeben und die unterliegen den allgemeinen Toleranzen.

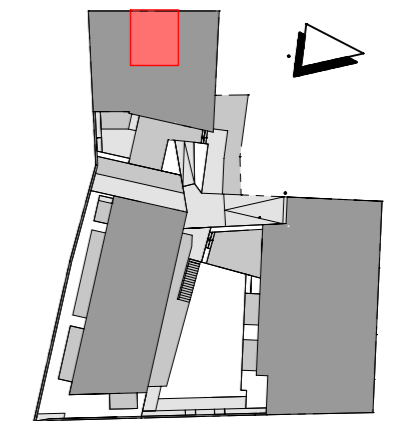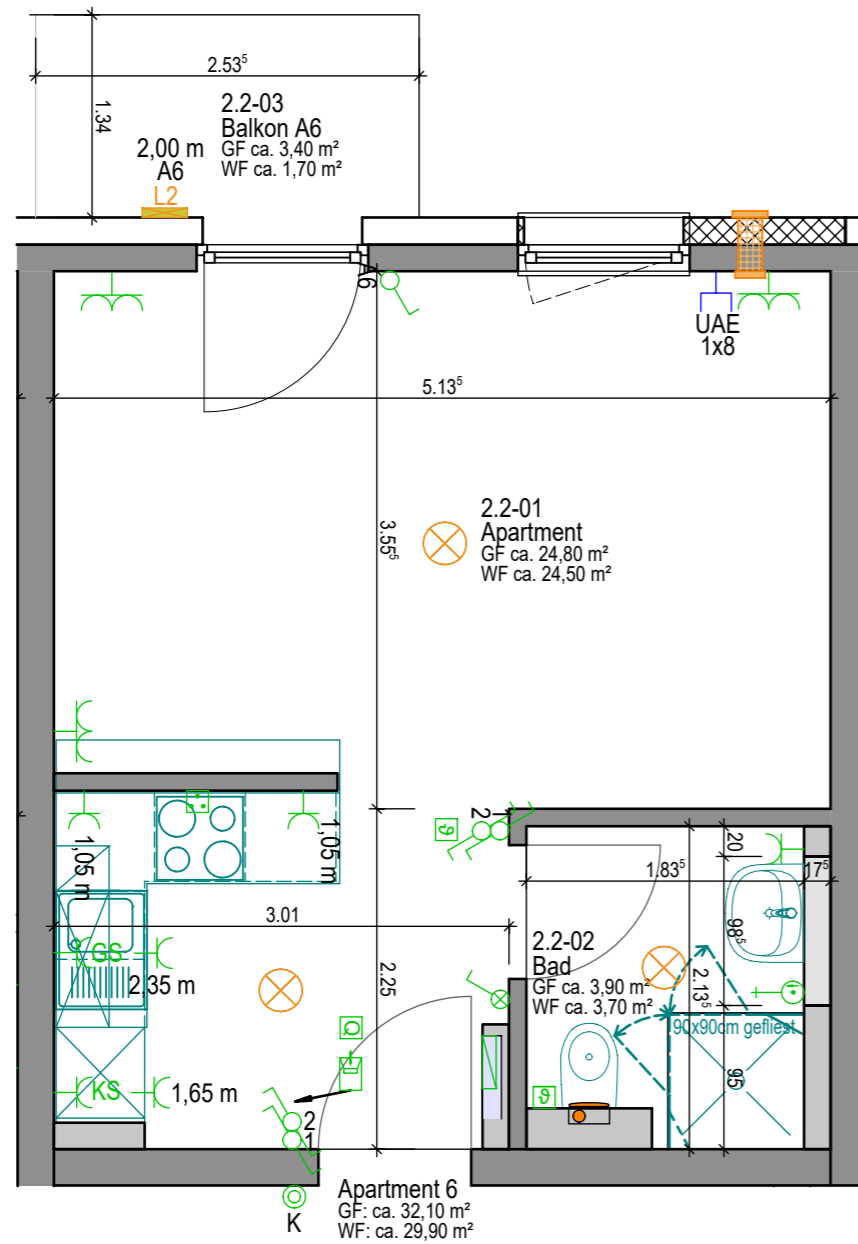

La Patria
Hildesheim GmbH
Hohlstr. 3, 31028 Gronau (Leine)
Telefon +49 (0) 51 82 / 9 60 96 0
Telefax +49 (0) 51 82 / 9 60 95 9
Internet: <http://www.la-patria.de>
E-Mail: info@la-patria.de

La Patria
Mikro-Apartments-Hildesheim
Herder-Straße 1

06.04.2023

Maßstab

1:50

2. Obergeschoss
Apartment 6

Urheberrecht und Weitergabe dieser Zeichnung bleibt ausschliesslich der Firma La Patria GmbH vorbehalten.