


# Vorschlag Küchenplanung Elektro

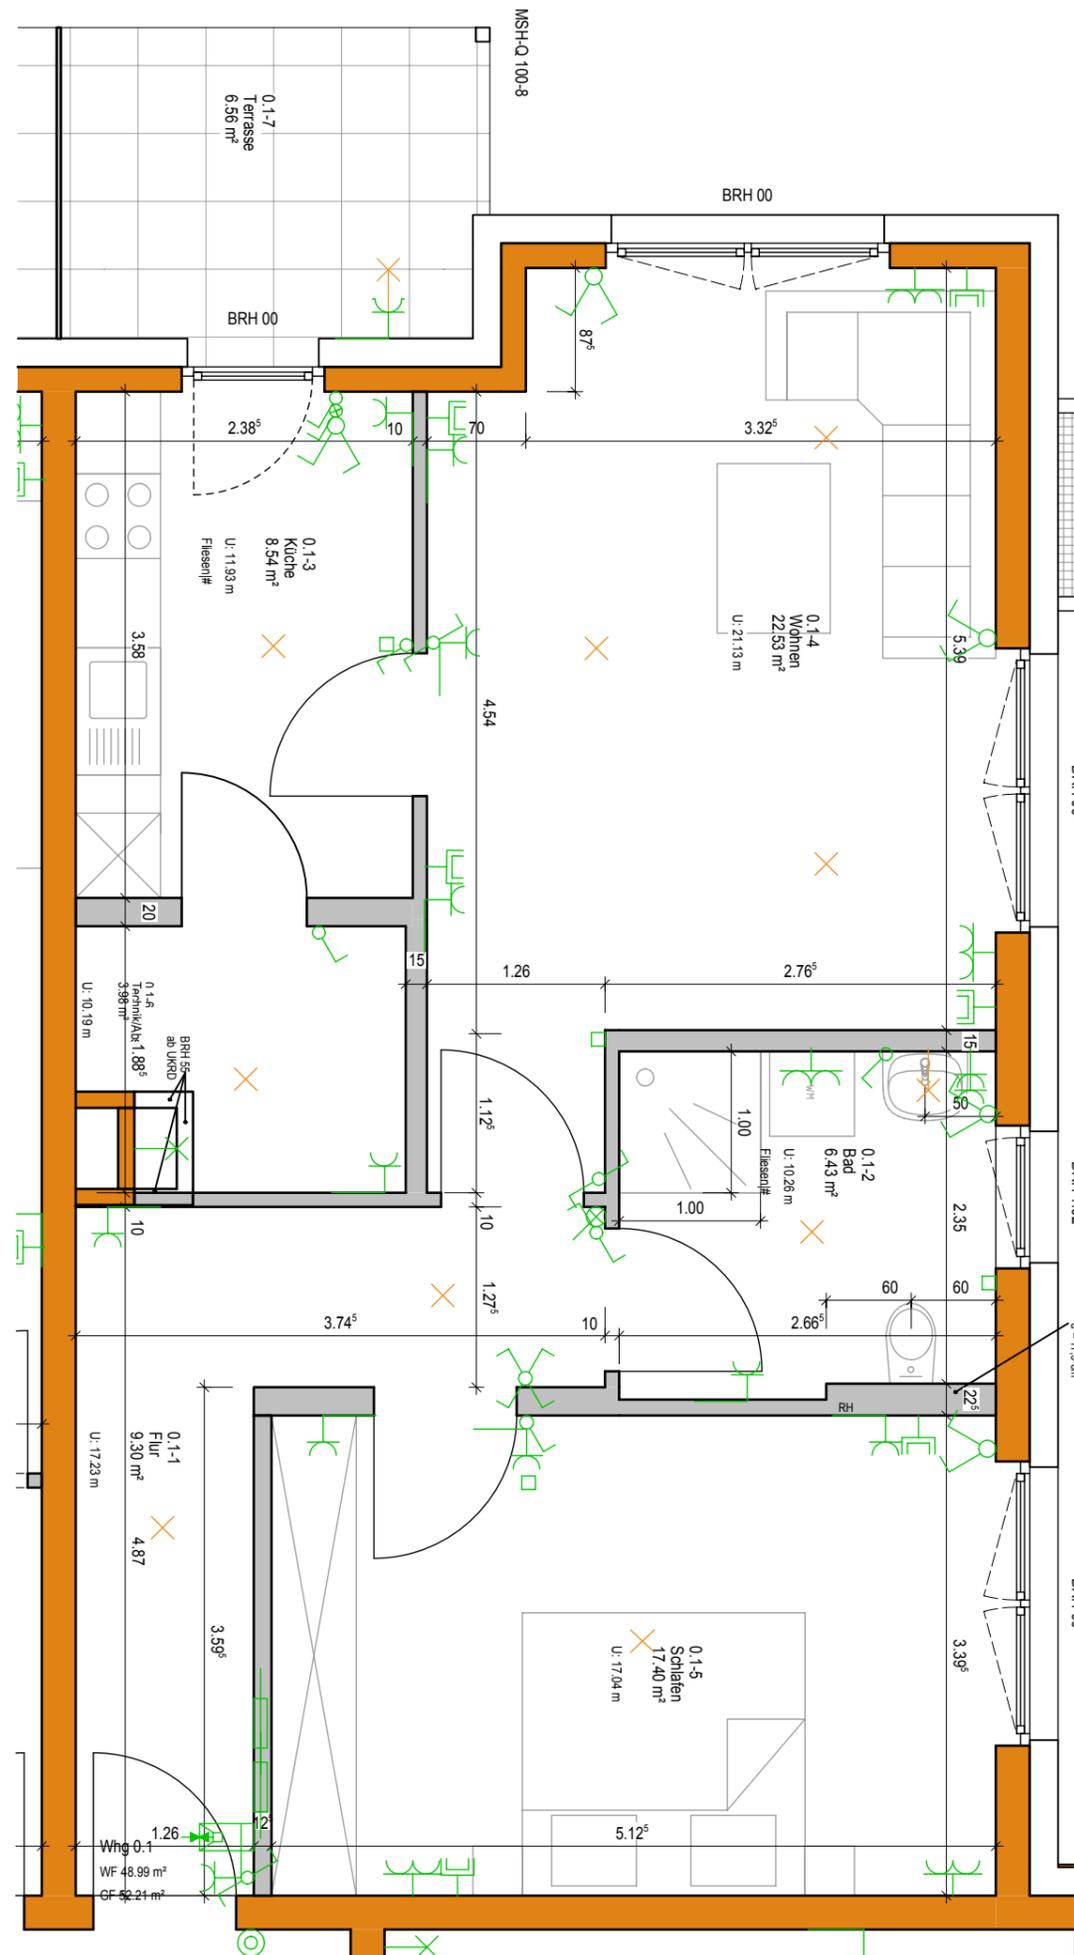

## Legende

- |  |                              |  |   |  |                   |
|--|------------------------------|--|---|--|-------------------|
|  | Schalter allgemein           |  | Schuko-Steckdose 2-fach horizontal            |  | Klingel           |
|  | Ausschalter 1-polig          |  | Schuko-Steckdose mit Klappe 2-fach horizontal |  | Wandauslass       |
|  | Schalter mit Kontrollleuchte |  | Schuko-Steckdose 2-fach vertikal              |  | Gegensprechanlage |
|  | Wechselschalter              |  | Schuko-Steckdose mit Klappe 2-fach vertikal   |  | Homewayzentrale   |
|  | Serienschalter               |  | Wandauslass (für Leuchte)                     |  | Homewaybasisdose  |
|  | Jalousieschalter             |  | Deckenauslass (für Leuchte)                   |  |                   |
|  | Kreuzschalter                |  |   |  |                   |

**La Patria**  
Wohnpark Gifhorn GmbH  
Nordbrink 7, 31028 Gronau (Leine)  
Telefon +49 (0) 51 82 / 9 60 96 - 0  
Telefax +49 (0) 51 82 / 5 25 92  
Internet: <http://www.la-patria.de>  
E-Mail: [info@la-patria.de](mailto:info@la-patria.de)

**La Patria**  
Wohnpark Gifhorn GmbH  
**Stadtvilla 2**  
08.05.2019    Maßstab    1:50 / 1:25

**Erdgeschoss**  
**Whg. 0.1**  
Urheberrecht und Weitergabe dieser Zeichnung bleibt ausschliesslich der Firma La Patria GmbH vorbehalten.