


Legende

- Schalter allgemein
- Ausschalter 1-polig
- Schalter mit Kontrollleuchte
- Wechselschalter
- Serienschalter
- Jalousieschalter
- Kreuzschalter
- Schuko-Steckdose 2-fach horizontal
- Schuko-Steckdose mit Klappe 2-fach horizontal
- Schuko-Steckdose 2-fach vertikal
- Schuko-Steckdose mit Klappe 2-fach vertikal
- Wandauslass (für Leuchte)
- Deckenauslass (für Leuchte)
- Klingel
- Wandauslass
- Gegensprechanlage
- Homewayzentrale
- Homewaybasisdose

Vorschlag Küchenplanung Elektro

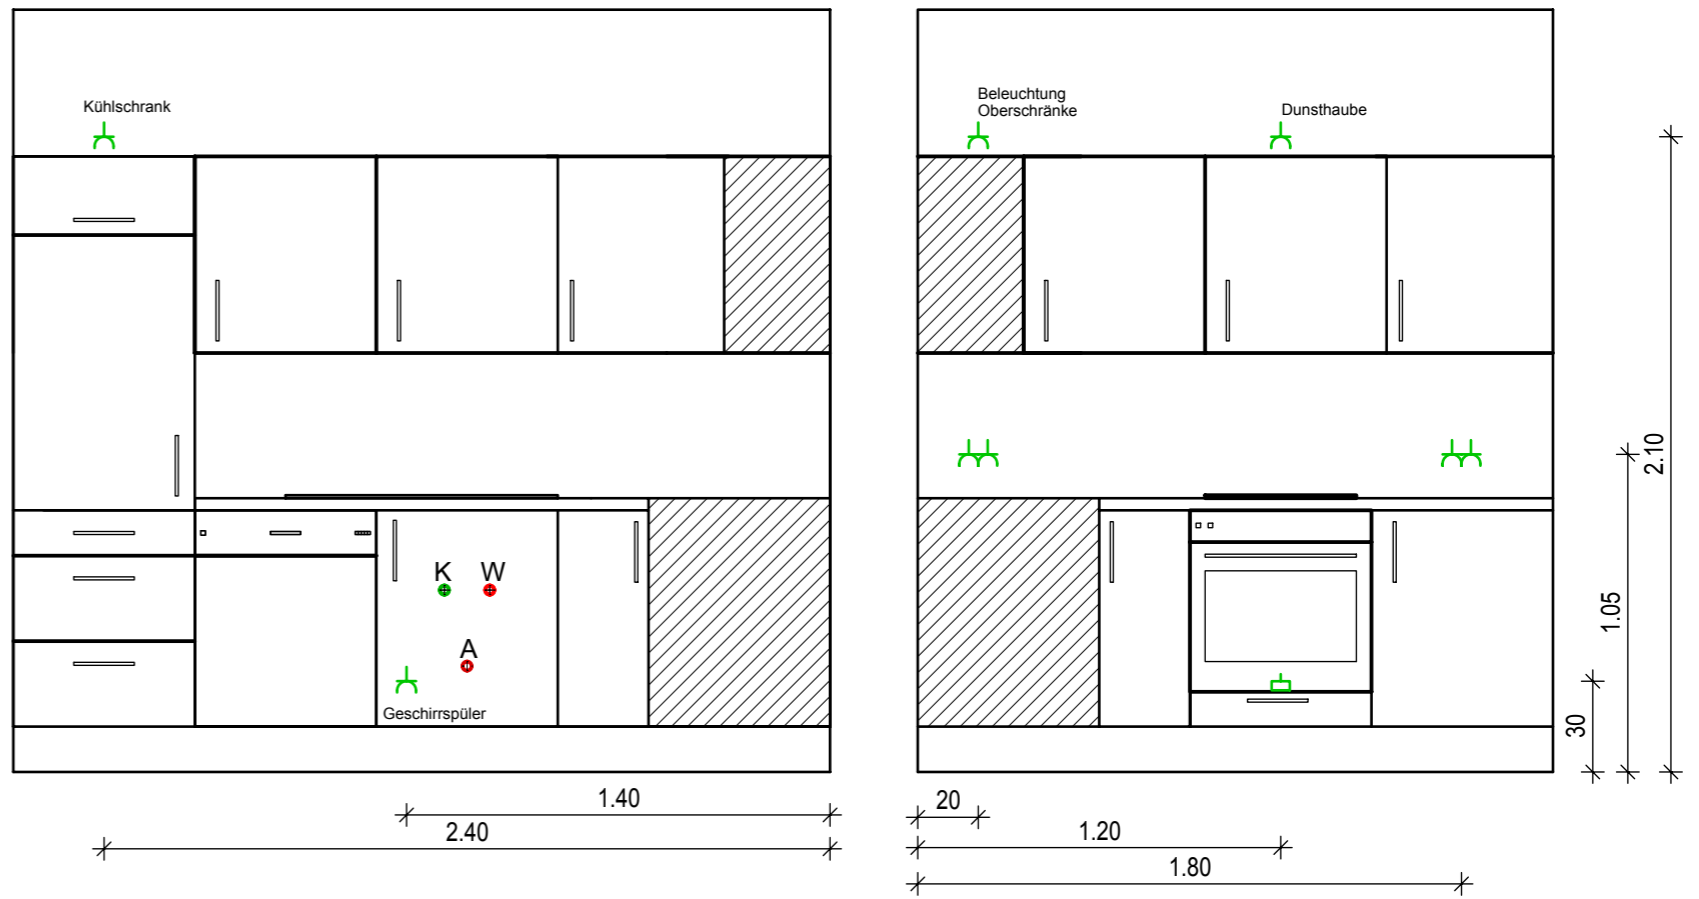

 La Patria <small>Wohnpark Gifhorn GmbH</small>	La Patria Wohnpark Gifhorn GmbH Senioren Wohnen - Block C		1.Obergeschoss Whg. 1.1
	Nordbrink 7, 31028 Gronau (Leine) Telefon +49 (0) 51 82 / 9 60 96 - 0 Telefax +49 (0) 51 82 / 5 25 92 Internet: http://www.la-patria.de E-Mail: info@la-patria.de	13.05.2019 Maßstab 1:50 / 1:25	Urheberrecht und Weitergabe dieser Zeichnung bleibt ausschliesslich der Firma La Patria GmbH vorbehalten.