
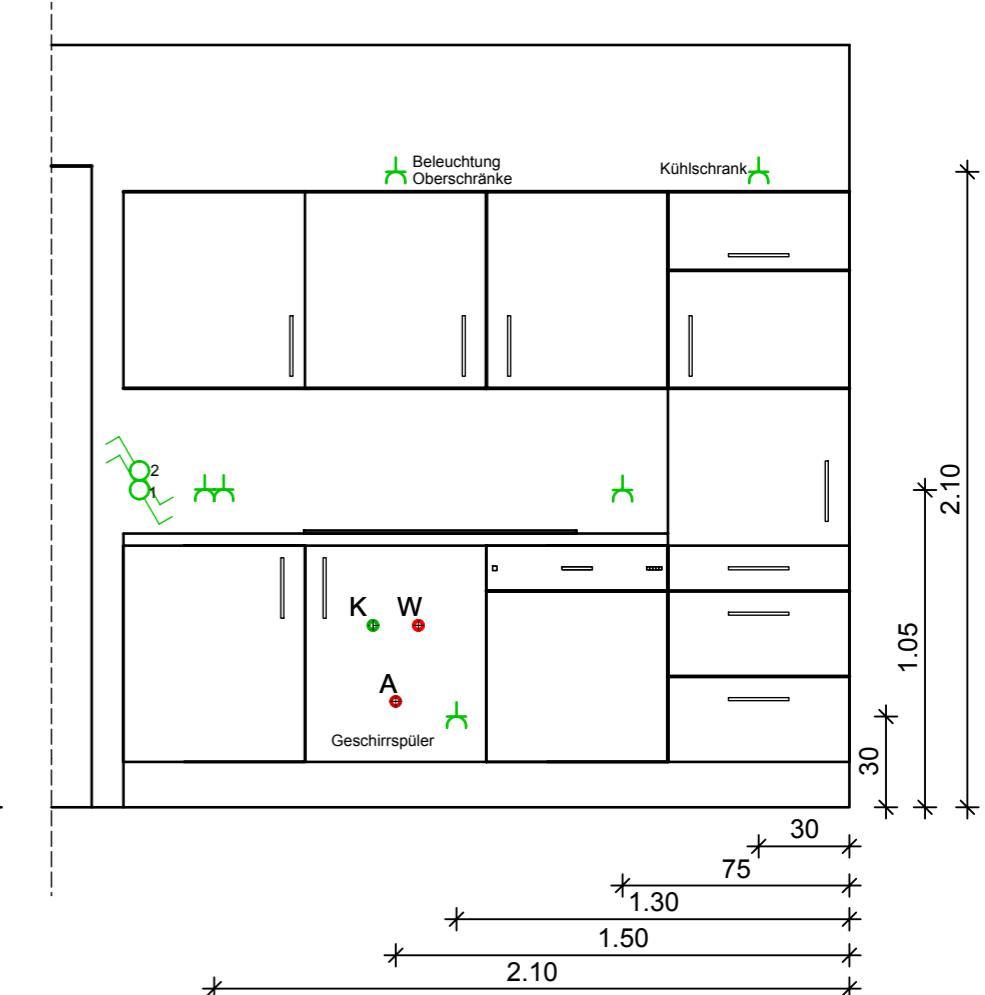
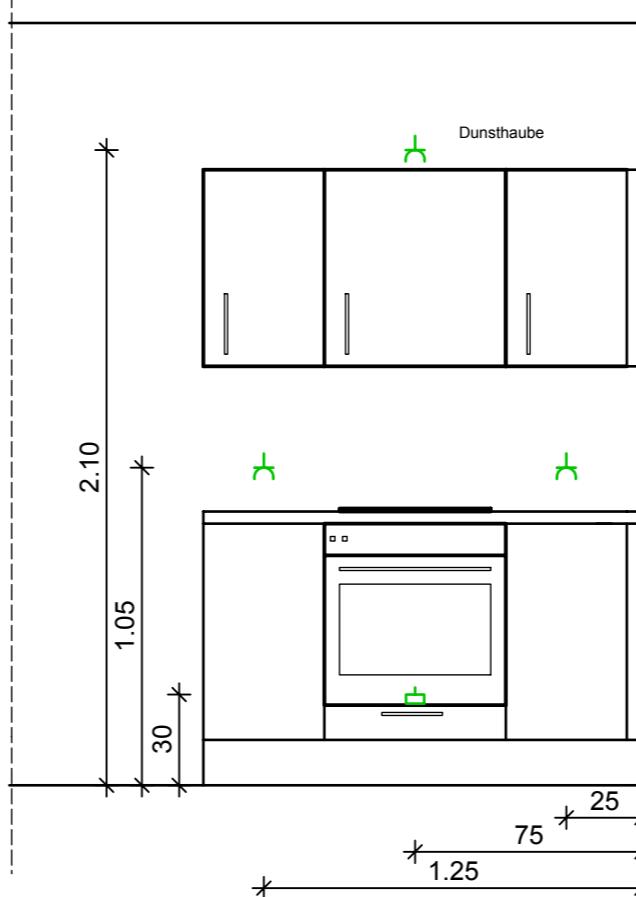


Vorschlag Küchenplanung Elektro

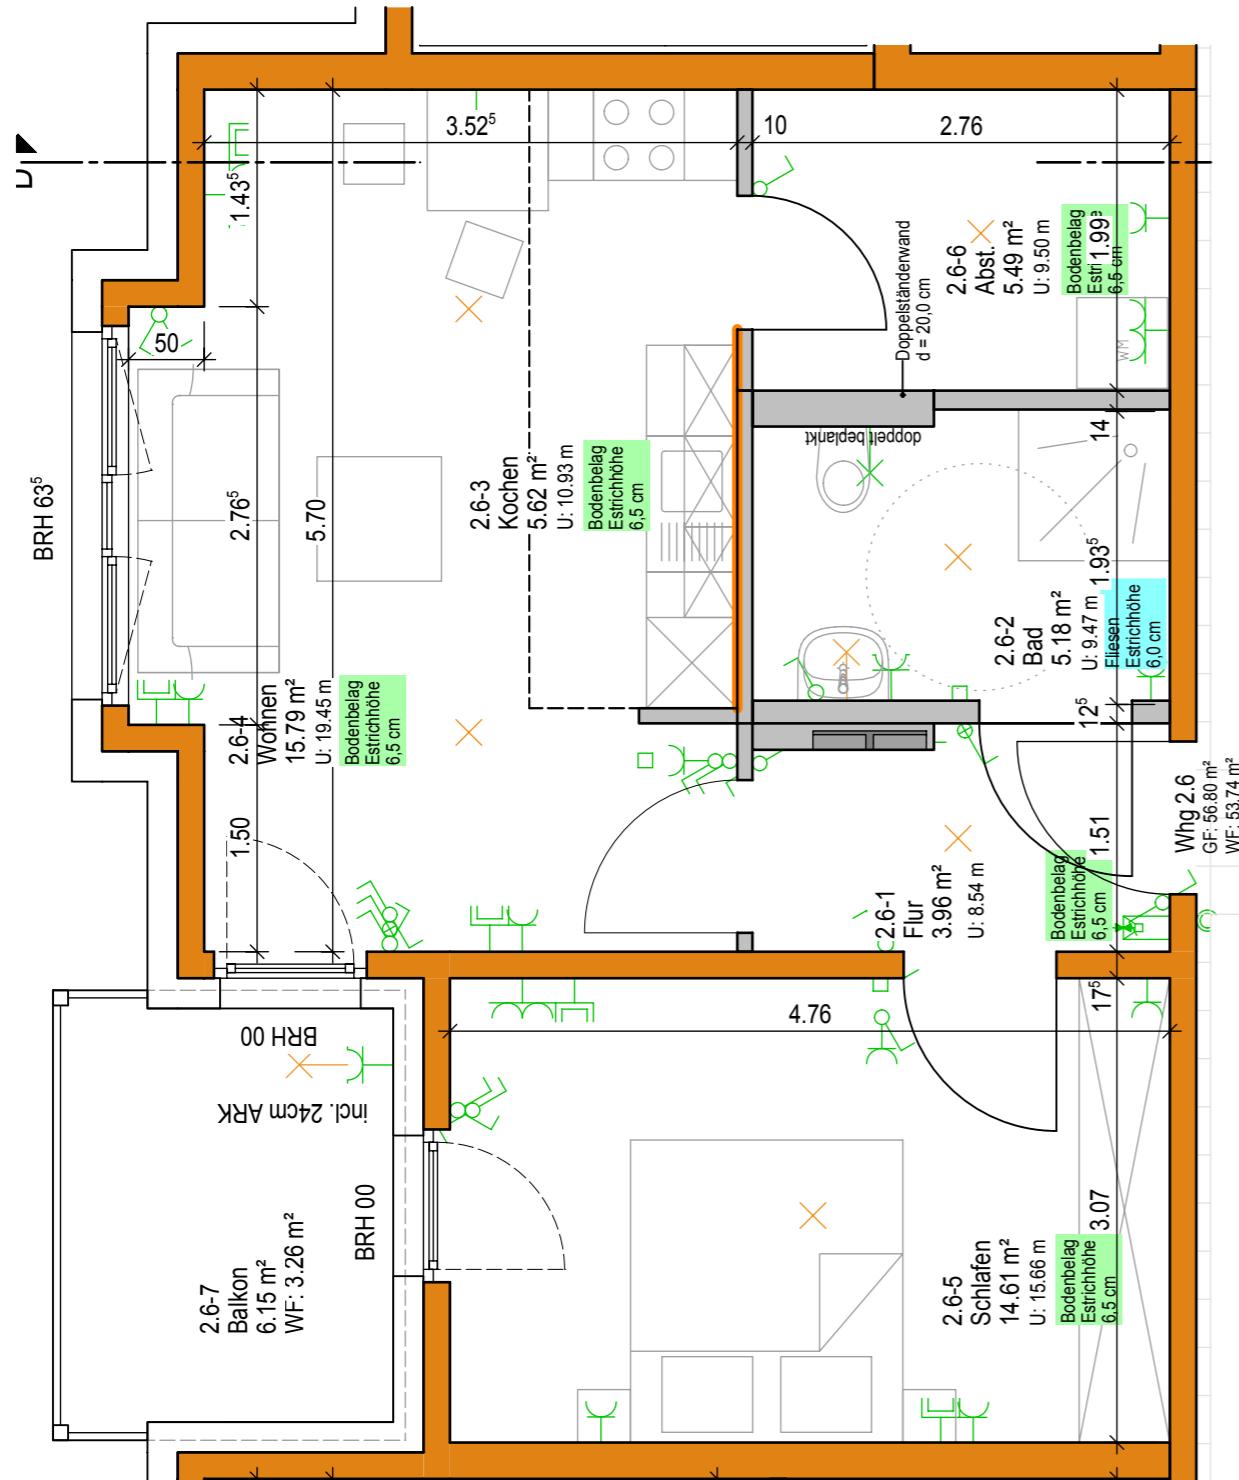

Legende

- | | | | |
|--|------------------------------|--|---|
| | Schalter allgemein | | Schuko-Steckdose 2-fach horizontal |
| | Ausschalter 1-polig | | Schuko-Steckdose mit Klappe 2-fach horizontal |
| | Schalter mit Kontrollleuchte | | Schuko-Steckdose 2-fach vertikal |
| | Wechselschalter | | Schuko-Steckdose mit Klappe 2-fach vertikal |
| | Serienschalter | | Wandauslass (für Leuchte) |
| | Jalousieschalter | | Deckenauslass (für Leuchte) |
| | Kreuzschalter | | Klingel |
| | | | Gegensprechanlage |
| | | | Homewayzentrale |
| | | | Homewaybasisdose |