


Vorschlag Küchenplanung Elektro

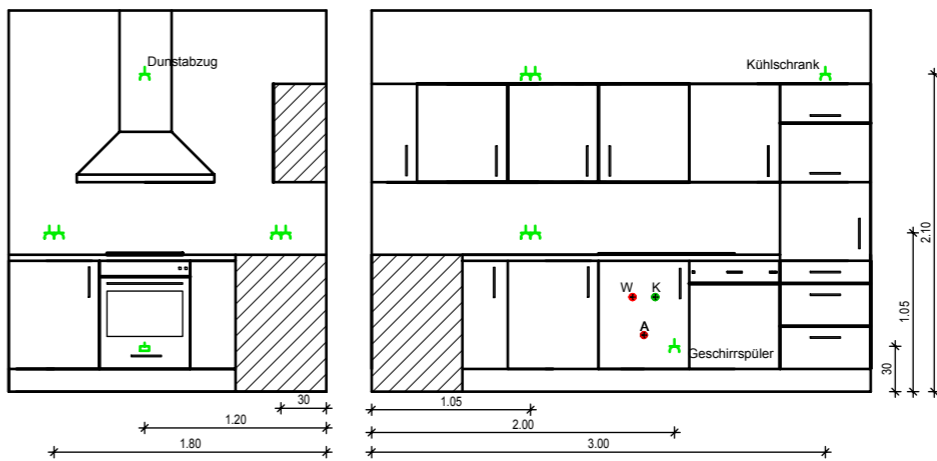

Legende

- Schalter allgemein
- Schuko-Steckdose
2-fach horizontal
- Klingel
- Ausschalter 1-polig
- Schuko-Steckdose
mit Klappe 2-fach
horizontal
- Wandauslass
- Schalter mit
Kontrollleuchte
- Schuko-Steckdose
2-fach vertikal
- Gegensprechanlage
- Wechselschalter
- Schuko-Steckdose
mit Klappe 2-fach
vertikal
- Homewayzentrale
- Serienschalter
- Homewaybasisdose
- Jalousieschalter
- Wandauslass
(für Leuchte)
- Deckenauslass
(für Leuchte)
- Kreuzschalter

 La Patria Wohnpark Gifhorn GmbH	La Patria Wohnpark Gifhorn GmbH Nordbrink 7, 31028 Gronau (Leine) Telefon +49 (0) 51 82 / 9 60 96 - 0 Telefax +49 (0) 51 82 / 5 25 92 Internet: http://www.la-patria.de E-Mail: info@la-patria.de	La Patria Wohnpark Gifhorn GmbH Stadtvilla 1	Dachgeschoss Whg. 3.1
	08.05.2019 Maßstab 1:50	Urheberrecht und Weitergabe dieser Zeichnung bleibt ausschliesslich der Firma La Patria GmbH vorbehalten.	