


Vorschlag Küchenplanung Elektro

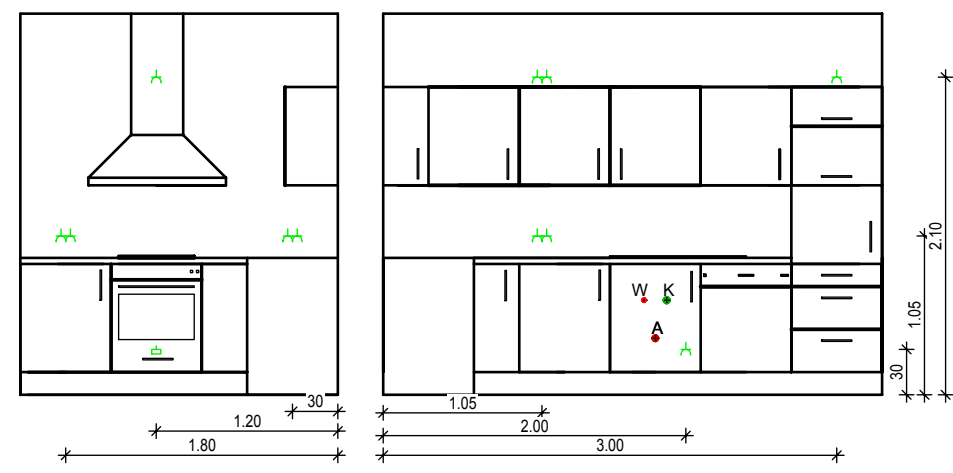

Legende

- | | | | | | |
|--|------------------------------|--|---|--|-------------------|
| | Schalter allgemein | | Schuko-Steckdose 2-fach horizontal | | Klingel |
| | Ausschalter 1-polig | | Schuko-Steckdose mit Klappe 2-fach horizontal | | Wandauslass |
| | Schalter mit Kontrollleuchte | | Schuko-Steckdose 2-fach vertikal | | Gegensprechanlage |
| | Wechselschalter | | Schuko-Steckdose mit Klappe 2-fach vertikal | | Homewayzentrale |
| | Serienschalter | | Wandauslass (für Leuchte) | | Homewaybasisdose |
| | Jalousieschalter | | Deckenauslass (für Leuchte) | | |
| | Kreuzschalter | | | | |

La Patria
Wohnpark Gifhorn GmbH
Nordbrink 7, 31028 Gronau (Leine)
Telefon +49 (0) 51 82 / 9 60 96 - 0
Telefax +49 (0) 51 82 / 5 25 92
Internet: <http://www.la-patria.de>
E-Mail: info@la-patria.de

La Patria
Wohnpark Gifhorn GmbH
Stadtvilla 2
08.05.2019 Maßstab 1:50
Urheberrecht und Weitergabe dieser Zeichnung bleibt ausschliesslich der Firma La Patria GmbH vorbehalten.

**Dachgeschoss
Whg. 3.1**