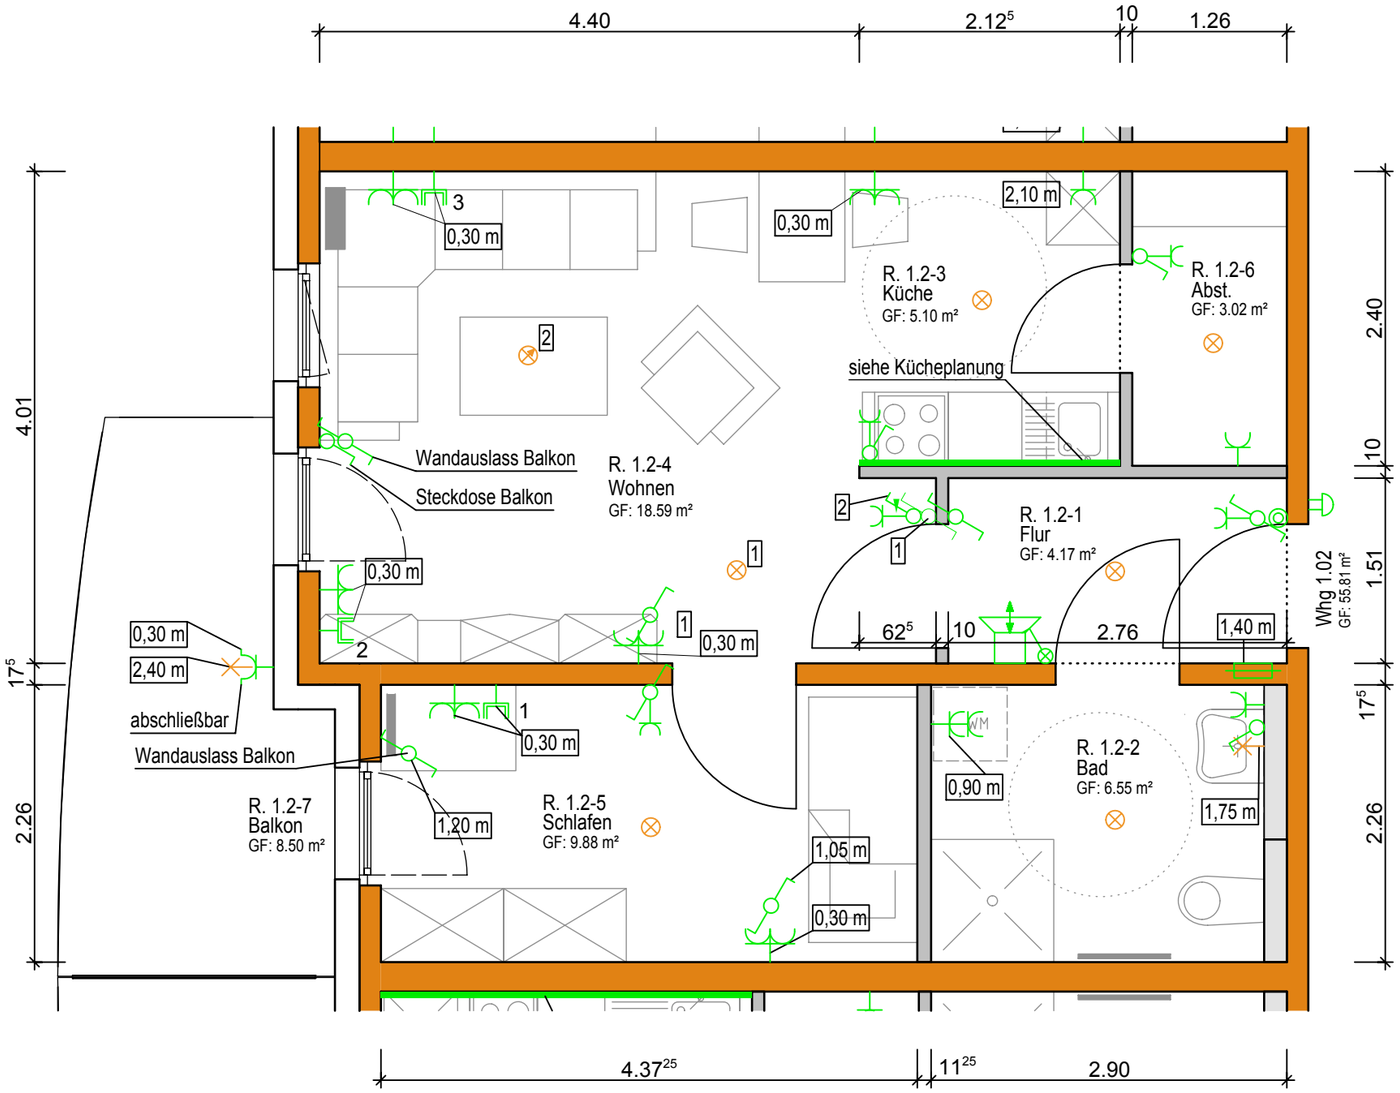

Küchenplanung
Frontansicht Wohnung 2

M. 1:20

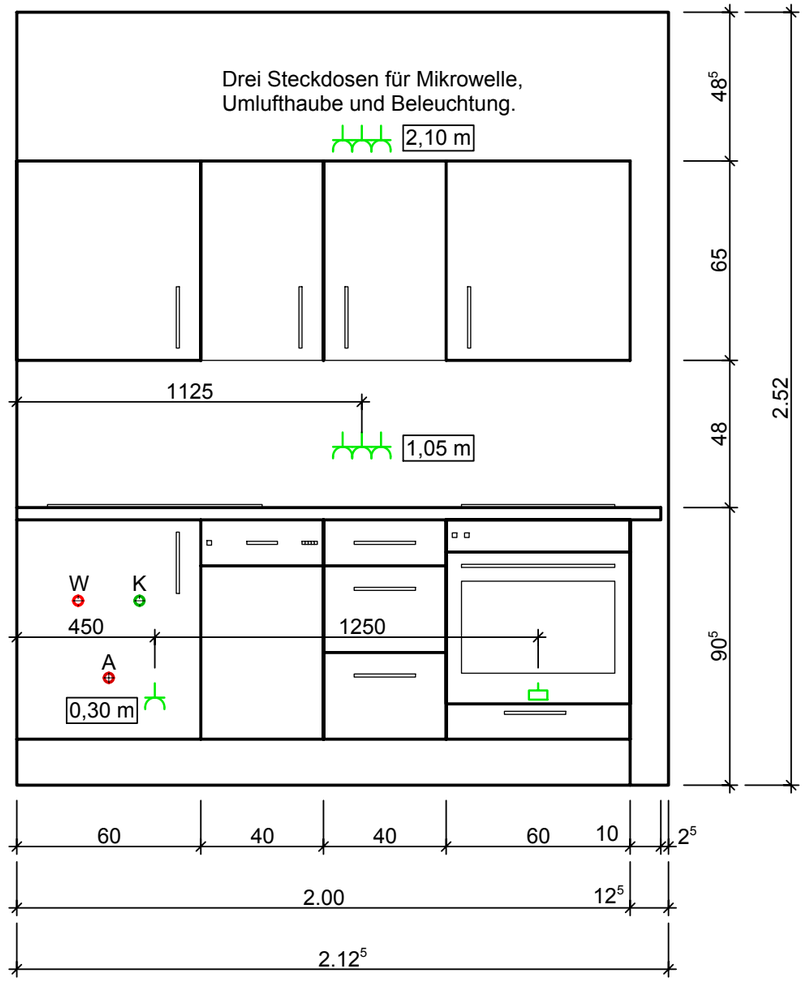

1. Die Höhenangaben für die Elektroinstallation beziehen sich auf die Oberkante des Fertigfußbodens.
2. Alle Anschlüsse ohne Höhenangaben werden auf 1,05 m über den Fertigfußboden installiert.

Deckenlampe	Sprechanlage	Ausschalter	Kreuzschalter
Deckenlampe m. Dimmer	Sicherungkasten	Kontroll-Schalter	Steckdose 1-fach
Wandlampe	Homeway 1 - TV 2 - TV + Tel. / Internet 3 - TV	Dimmer-Schalter	Doppelsteckdose waagerecht
Taster		Serienschalter	Doppelsteckdose vertikal
Klingel		Wechselschalter	Starkstromanschluss

Die dargestellten Einrichtungsgegenstände sind beispielhaft und unverbindlich

La Patria
Seniorengerechtes Wohnen

Bethelner Ingenieurbau GmbH
La Patria GmbH
Nordbrink 7, D-31032 Betheln
Telefon +49 (0) 51 82 / 9 60 96 - 0
Telefax +49 (0) 51 82 / 5 25 92
Internet: http://www.bethelner-ingenieurbau.de
E-Mail: info@bethelner-ingenieurbau.de
Internet: http://www.la-patria.de
E-Mail: info@la-patria.de

Seniorengerechtes Wohnen
Stadtoldendorf an der Mauer

19.11.2013 | Maßstab | 1:50, 1:20

Wohnungsgrundriss
Whg. 1.2

Urheberrecht und Weitergabe dieser Zeichnung bleibt ausschliesslich der Firma La Patria GmbH vorbehalten.

H/B = 297 / 420 (0.12m²)

Allplan 2012