
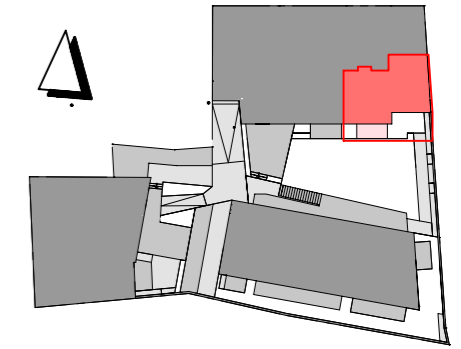


# LEGENDE

- |  |                            |  |  |    |             |
|--|----------------------------|--|--|----|-------------|
|  | Wände, Massiv              |  | Verteilerkasten, Fußbodenheizung                 | GF | Grundfläche |
|  | Wände, Massiv (Stahlbeton) |  | Lüftungsanlage Zu-&Abluft mit Wärmerückgewinnung | WF | Wohnfläche  |
|  | Wände, Leichtbau           |  | Abluft-Ventilator, Licht- und Fechtgesteuert     |    |             |
|  | Wände, Leichtbau, teilhoch |  |  |    |             |
- 
- |  |                             |  |   |   |
|--|-----------------------------|--|---|---|
|  | Deckenauslass (für Leuchte) |  | UP Schukosteckdose 1-fach                 | Sofern nicht anders angegeben, gelten die folgenden Installationshöhen ab Fertigfußboden: |
|  | Wandauslass (für Leuchte)   |  | UP Schukosteckdose 2-fach                 |   |
|  | LED-Wand-anbauleuchte       |  | UP Schukosteckdose 3-fach                 |   |
|  | UP Taster                   |  | UP Schukosteckdose m. Klappdeckel         |   |
|  | UP Ausschalter              |  | Raumthermostat Fußbodenheizung            |   |
|  | Klingel                     |  | Bedienelement Raumlüfter                  |   |
|  | UP Kontrollschalter         |  | Motor Jalousieanschluss 230 V             |   |
|  | UP Universal-schalter       |  | Herd-Anschluss-dose                       |   |
|  | UP Serien-schalter          |  | UP LAN-Dose Internet                      |   |
|  | UP Jalousie-schalter        |  | Elektrischer Anschluss, Durchlauferhitzer |   |
- 
- |  |                   |  |                  |
|--|-------------------|--|------------------|
|  | Gegensprechanlage |  | Sicherungskasten |
|--|-------------------|--|------------------|

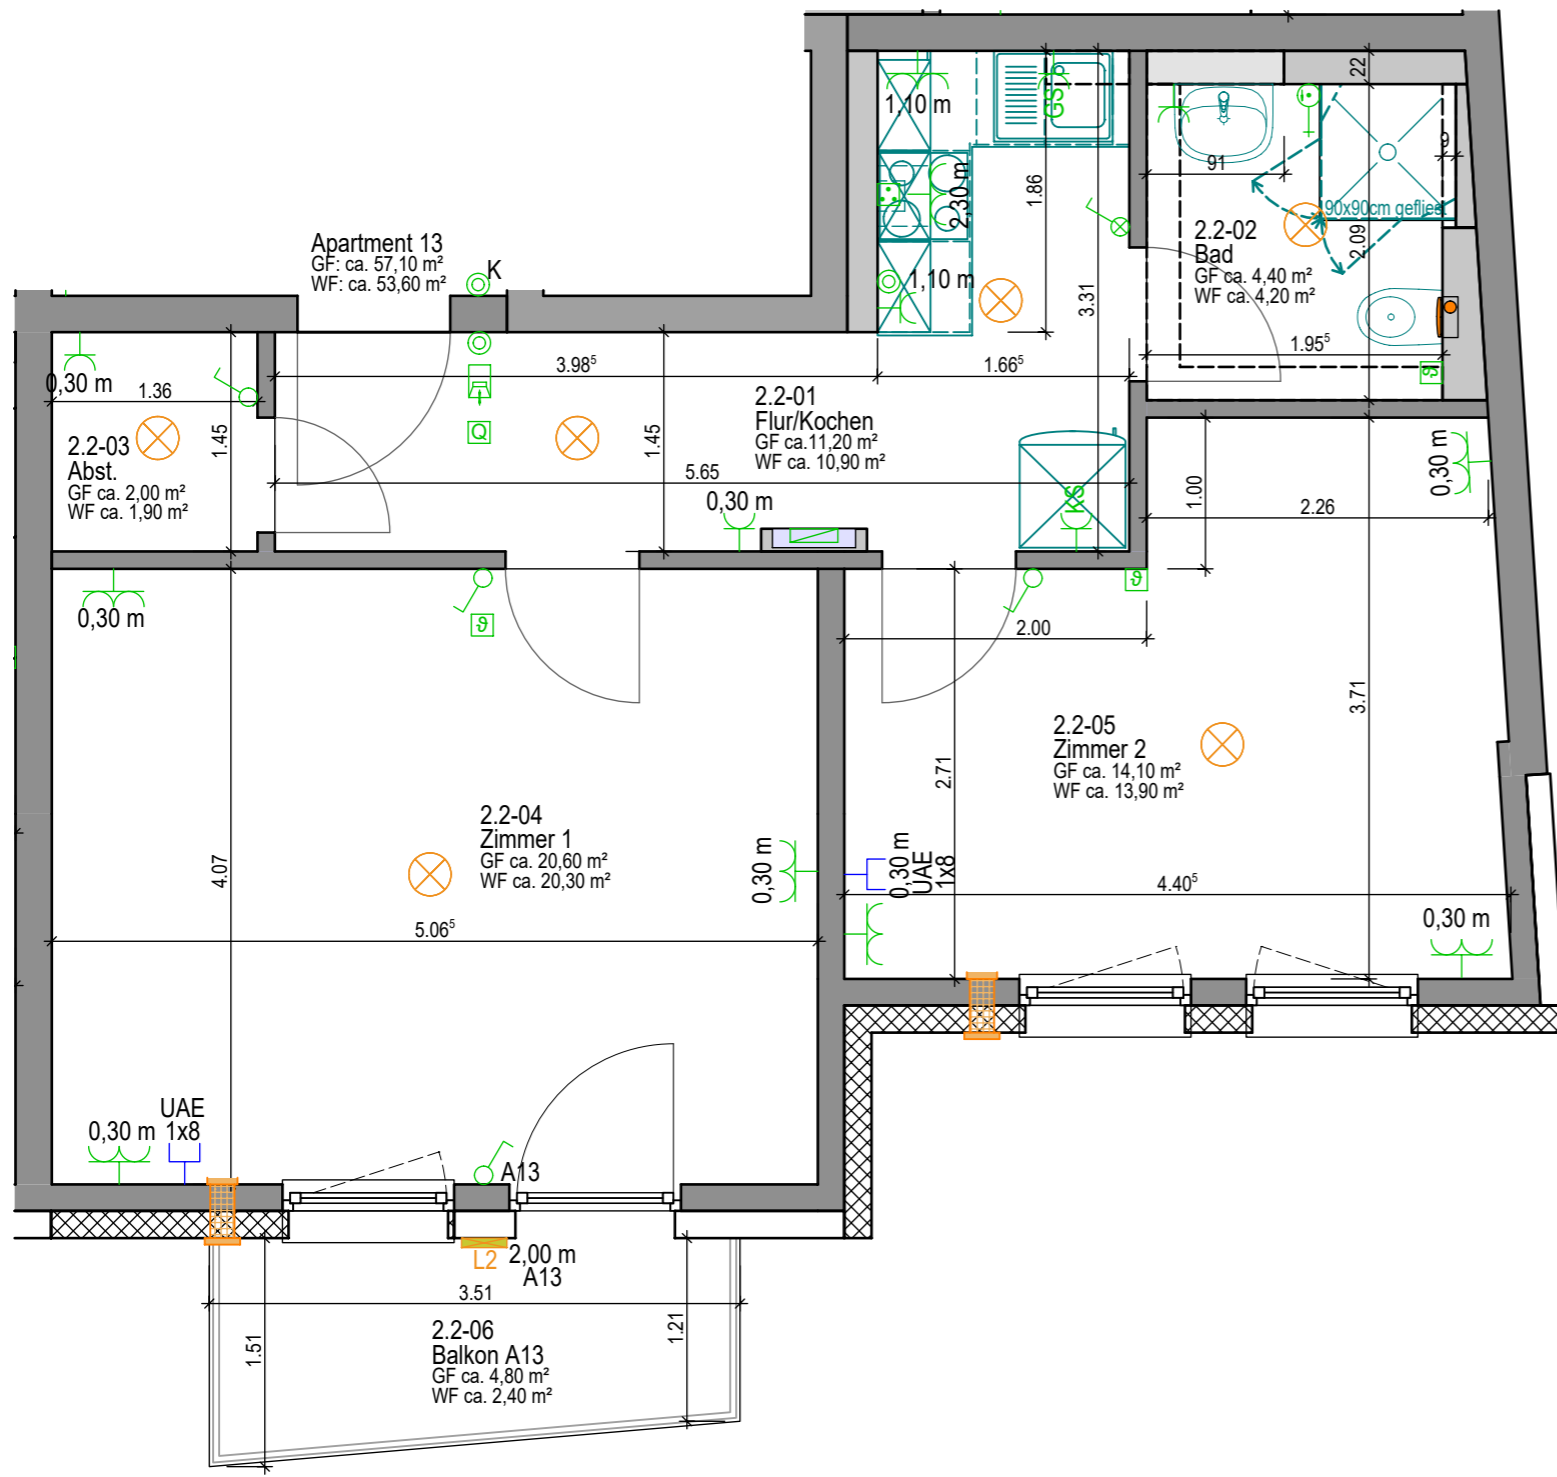

In der Zeichnung wurden Rohbaumaße (ohne Putz) angegeben und die unterliegen den allgemeinen Toleranzen.

<p>La Patria Hildesheim GmbH Hohlstr. 3, 31028 Gronau (Leine) Telefon +49 (0) 51 82 / 9 60 96 0 Telefax +49 (0) 51 82 / 9 60 95 9 Internet: <a href="http://www.la-patria.de">http://www.la-patria.de</a> E-Mail: <a href="mailto:info@la-patria.de">info@la-patria.de</a></p>	<p>La Patria Mikro-Apartments-Hildesheim Einumer-Straße 97</p>		<p>2. Obergeschoss Apartment 13</p>
	<p>03.04.2023</p>	<p>Maßstab</p>	<p>1:50</p>
<p>Urheberrecht und Weitergabe dieser Zeichnung bleibt ausschliesslich der Firma La Patria GmbH vorbehalten.</p>			