


WDVS  
11.22<sup>s</sup>  
10.86<sup>s</sup>  
7.20  
15  
3.51  
1.24

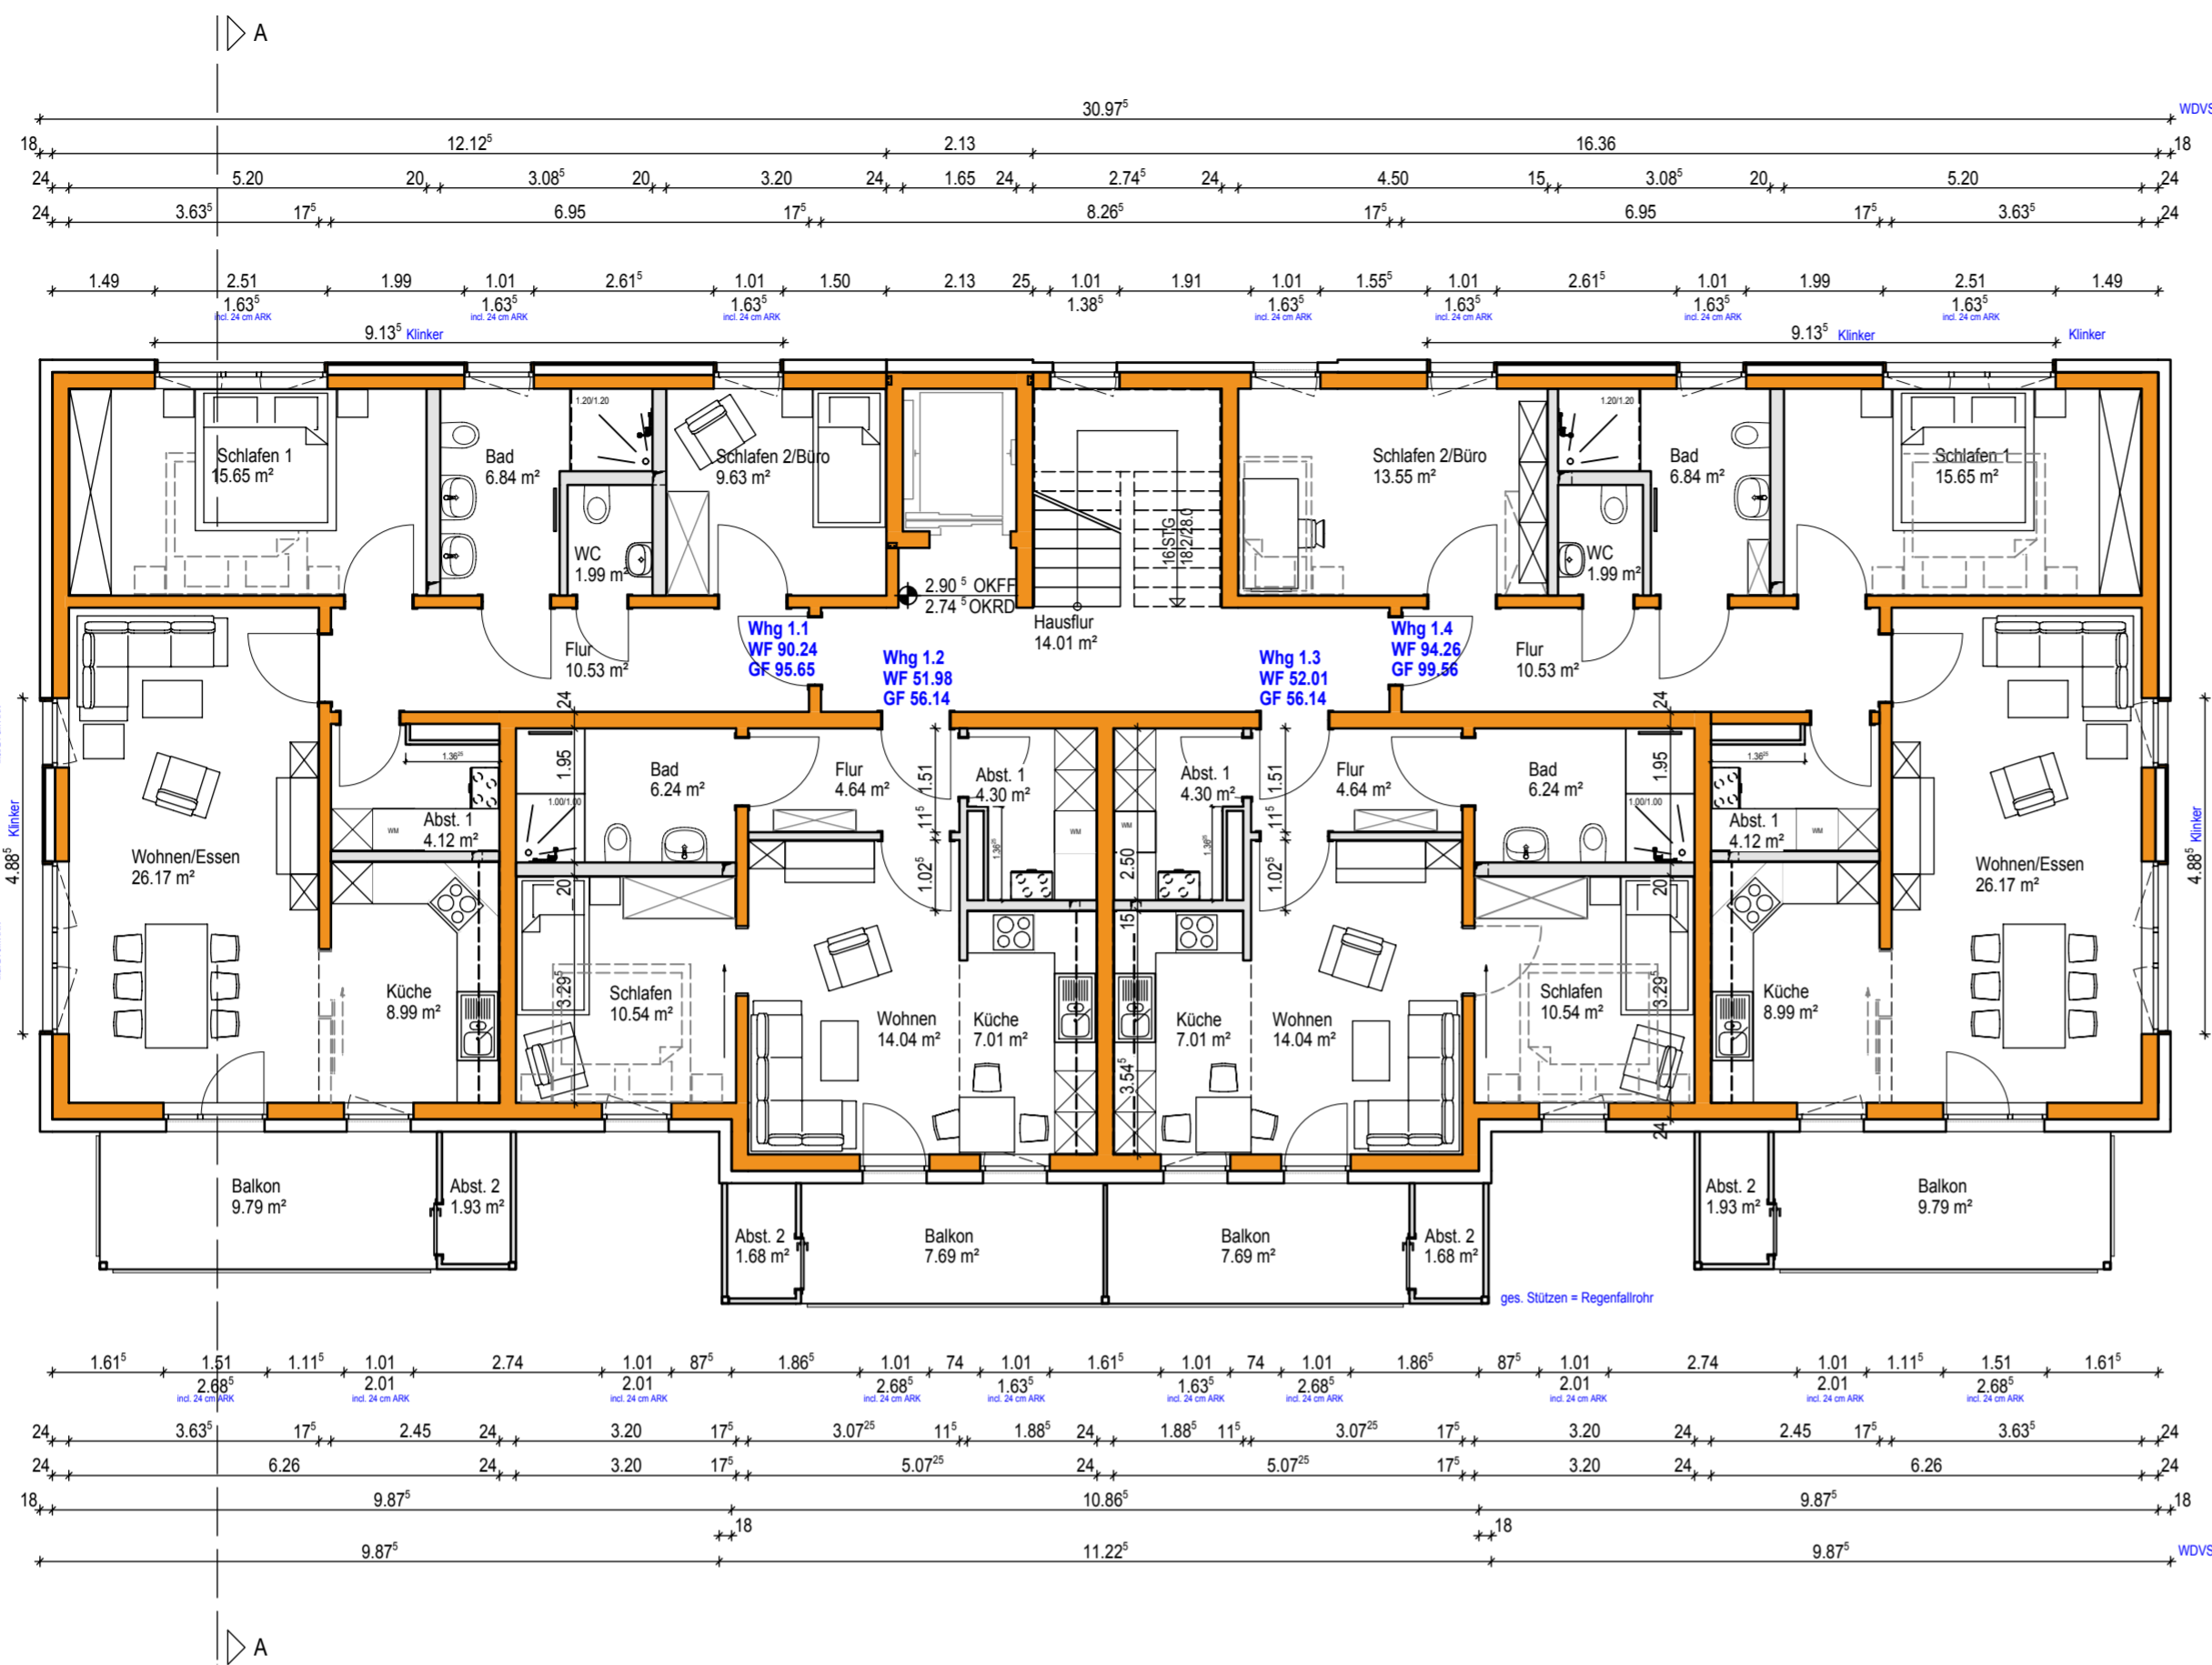

Wohnfläche Räume			
1.0-01	Hausflur	13.77 m²	13.77 m²
<b>Whg 1.1</b>			
1.1-01	Flur	10.28 m²	
1.1-02	Küche	8.88 m²	
1.1-03	Bad	6.82 m²	
1.1-04	Wohnen/Essen	26.23 m²	
1.1-05	Abst. 1	4.06 m²	
1.1-06	Schlafen 1	15.51 m²	
1.1-07	Schlafen 2/Büro	9.55 m²	
1.1-08	Balkon	5.03 m²	
1.1-08	WC	1.97 m²	
1.1-09	Abst. 2	1.93 m²	90.26 m²
<b>Whg 1.2</b>			
1.2-01	Flur	4.57 m²	
1.2-02	Küche	6.92 m²	
1.2-03	Bad	6.13 m²	
1.2-04	Wohnen	14.11 m²	
1.2-05	Abst. 1	4.24 m²	
1.2-06	Schlafen	10.40 m²	
1.2-07	Balkon	3.93 m²	
1.2-08	Abst. 2	1.68 m²	51.98 m²
<b>Whg 1.3</b>			
1.3-01	Flur	4.57 m²	
1.3-02	Küche	6.92 m²	
1.3-03	Bad	6.13 m²	
1.3-04	Wohnen	14.11 m²	
1.3-05	Abst. 1	4.27 m²	
1.3-06	Schlafen	10.40 m²	
1.3-07	Balkon	3.93 m²	
1.3-08	Abst. 2	1.67 m²	52.00 m²
<b>Whg 1.4</b>			
1.4-01	Flur	10.38 m²	
1.4-02	Küche	8.90 m²	
1.4-03	Bad	6.82 m²	
1.4-04	Wohnen/Essen	26.28 m²	
1.4-05	Abst. 1	4.06 m²	
1.4-06	Schlafen 1	15.51 m²	
1.4-07	Schlafen 2/Büro	13.39 m²	
1.4-08	WC	1.97 m²	
1.4-09	Balkon	5.03 m²	
1.4-10	Abst. 2	1.93 m²	94.27 m²

# Haus 4 - 1.0G

**Vorabzug**

-	25.07.2018	Hering		Erstellung
Index	Datum	Name	Unters.	Änderungen
 <b>Bethelner Ingenieurbau GmbH</b> Nordbrink 7, D-31028 Gronau Telefon +49 (0) 51 82 / 9 60 96 - 0 Telefax +49 (0) 51 82 / 5 25 92 Internet: <a href="http://www.bethelner-ingenieurbau.de">http://www.bethelner-ingenieurbau.de</a> E-Mail: <a href="mailto:info@bethelner-ingenieurbau.de">info@bethelner-ingenieurbau.de</a>		 <b>La Patria Wohnpark Gronau GmbH</b> Nordbrink 7, D-31028 Gronau Telefon +49 (0) 51 82 / 9 60 95 55 Telefax +49 (0) 51 82 / 5 25 92 Internet: <a href="http://www.la-patria.de">http://www.la-patria.de</a> E-Mail: <a href="mailto:info@la-patria.de">info@la-patria.de</a>		
Maßstab Scale	Wohnpark Gronau - Haus 4 Hohlstraße			±0,00 ± 79,05 m ü.NN
1:100	Bauwerk Project			Auftrags Nr.: BIG-17-1-01 Index -
Blattformat Paper size	Genehmigungsplanung			Blatt Nr.: G-2321
A 2	Bauteil Subject	1.Obergeschoss		Gezeichnet Drawn by: 01.10.2017 Hering
				Geprüft Checked by: -
Urheberrecht und Weitergabe dieser Zeichnung bleibt ausschliesslich der Firma BIG vorbehalten. All rights reserved. This drawing or any part of it must not be reproduced without permission of BIG.				
H/B = 420 / 594 (0.25m²)				