


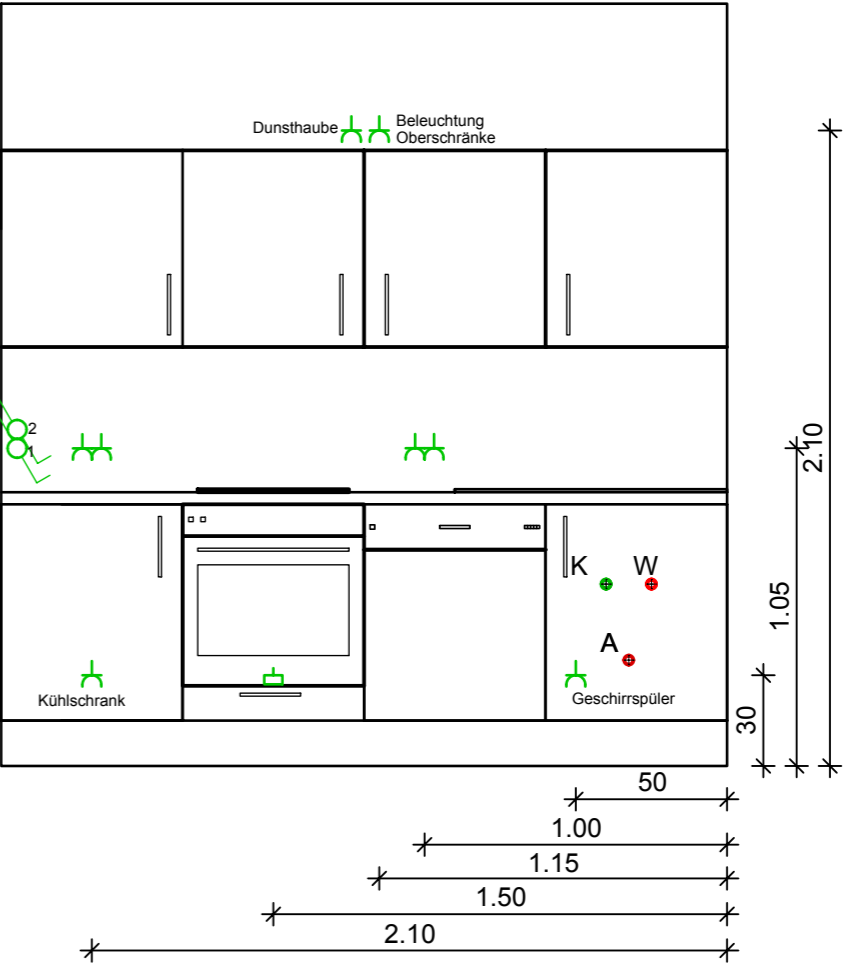



















# Vorschlag Küchenplanung Elektro



## Legende

-  Schalter allgemein
-  Schuko-Steckdose 2-fach horizontal
-  Klingel
-  Ausschalter 1-polig
-  Schuko-Steckdose mit Klappe 2-fach horizontal
-  Wandauslass
-  Schalter mit Kontrollleuchte
-  Schuko-Steckdose 2-fach vertikal
-  Gegensprechanlage
-  Wechselschalter
-  Schuko-Steckdose mit Klappe 2-fach vertikal
-  Homewayzentrale
-  Serienschalter
-  Wandauslass (für Leuchte)
-  Homewaybasisdose
-  Jalousieschalter
-  Deckenauslass (für Leuchte)
-  Kreuzschalter

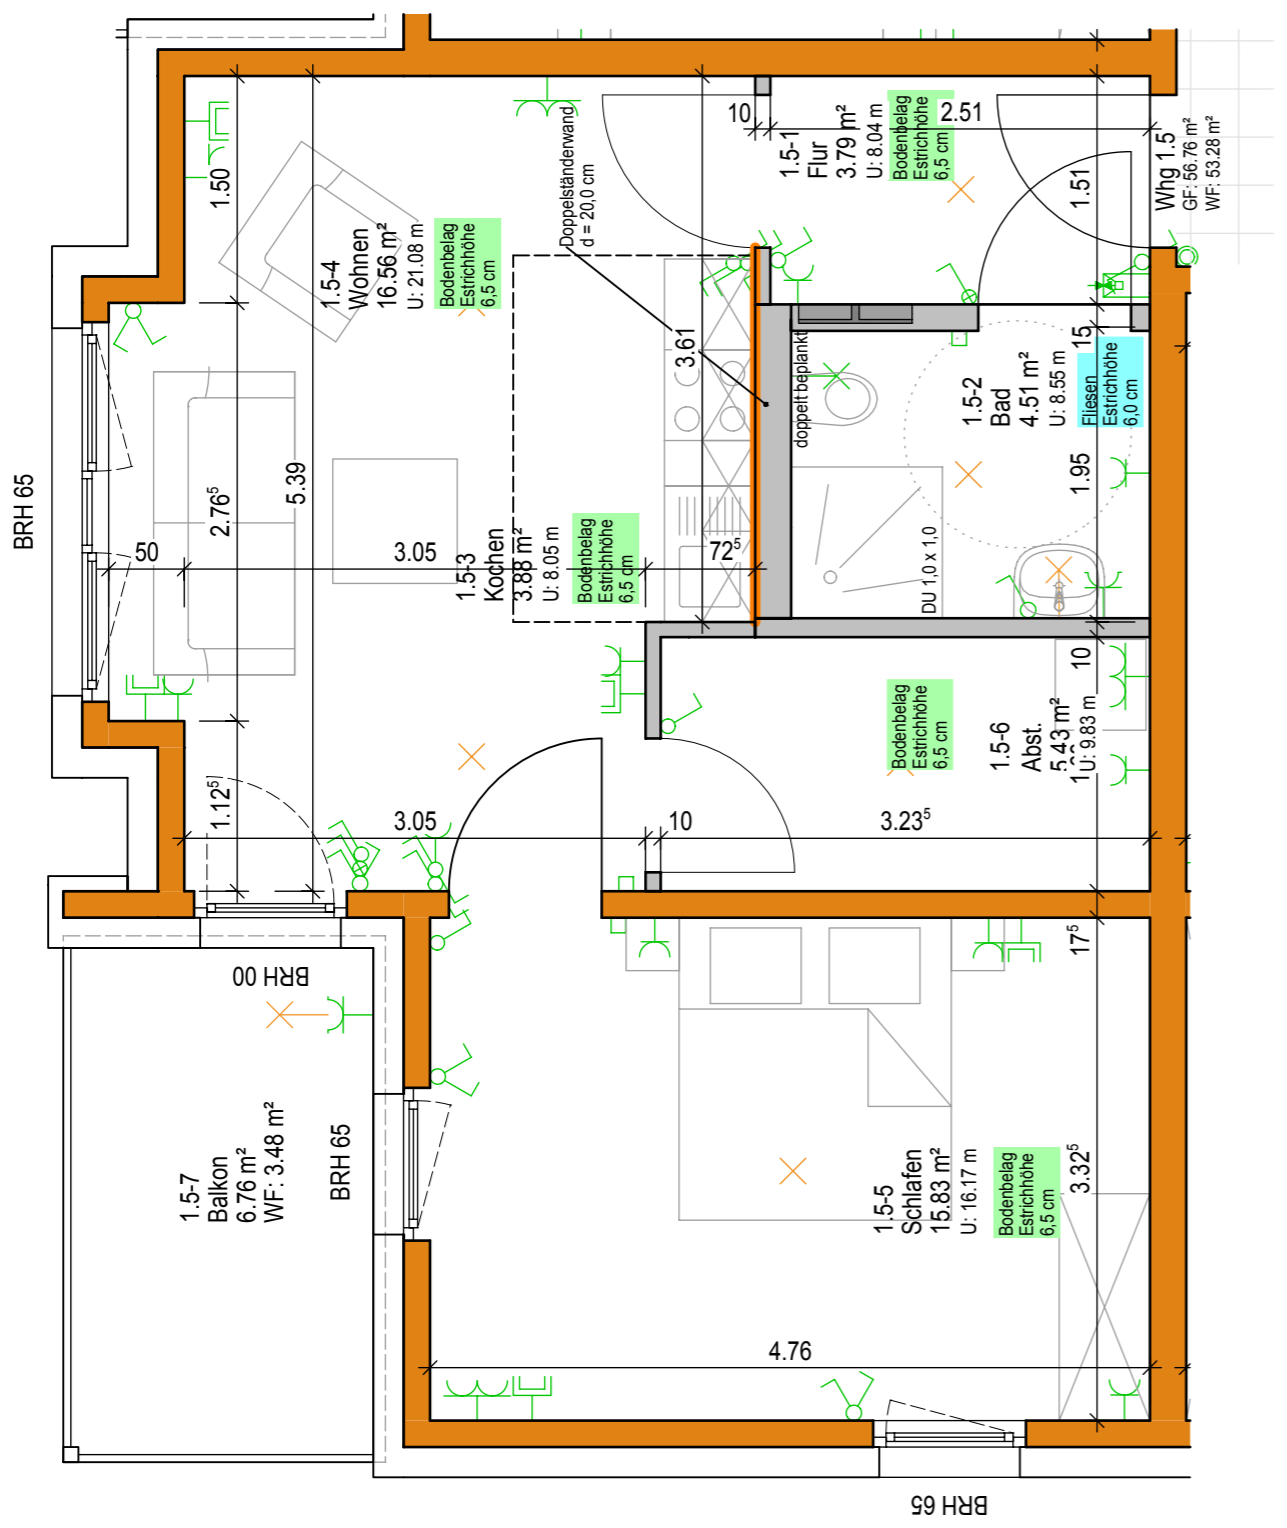

 <b>La Patria</b> Wohnpark Gifhorn GmbH	<b>La Patria</b> Wohnpark Gifhorn GmbH <b>Senioren Wohnen - Block C</b>		<b>1. Obergeschoss</b> <b>Whg. 1.5</b>
	Nordbrink 7, 31028 Gronau (Leine) Telefon +49 (0) 51 82 / 9 60 96 - 0 Telefax +49 (0) 51 82 / 5 25 92 Internet: <a href="http://www.la-patria.de">http://www.la-patria.de</a> E-Mail: <a href="mailto:info@la-patria.de">info@la-patria.de</a>	13.05.2019    Maßstab    1:50 / 1:25	Urheberrecht und Weitergabe dieser Zeichnung bleibt ausschliesslich der Firma La Patria GmbH vorbehalten.