



WDVS
11.14⁵
10.86⁵
7.20
15
3.51
1.24

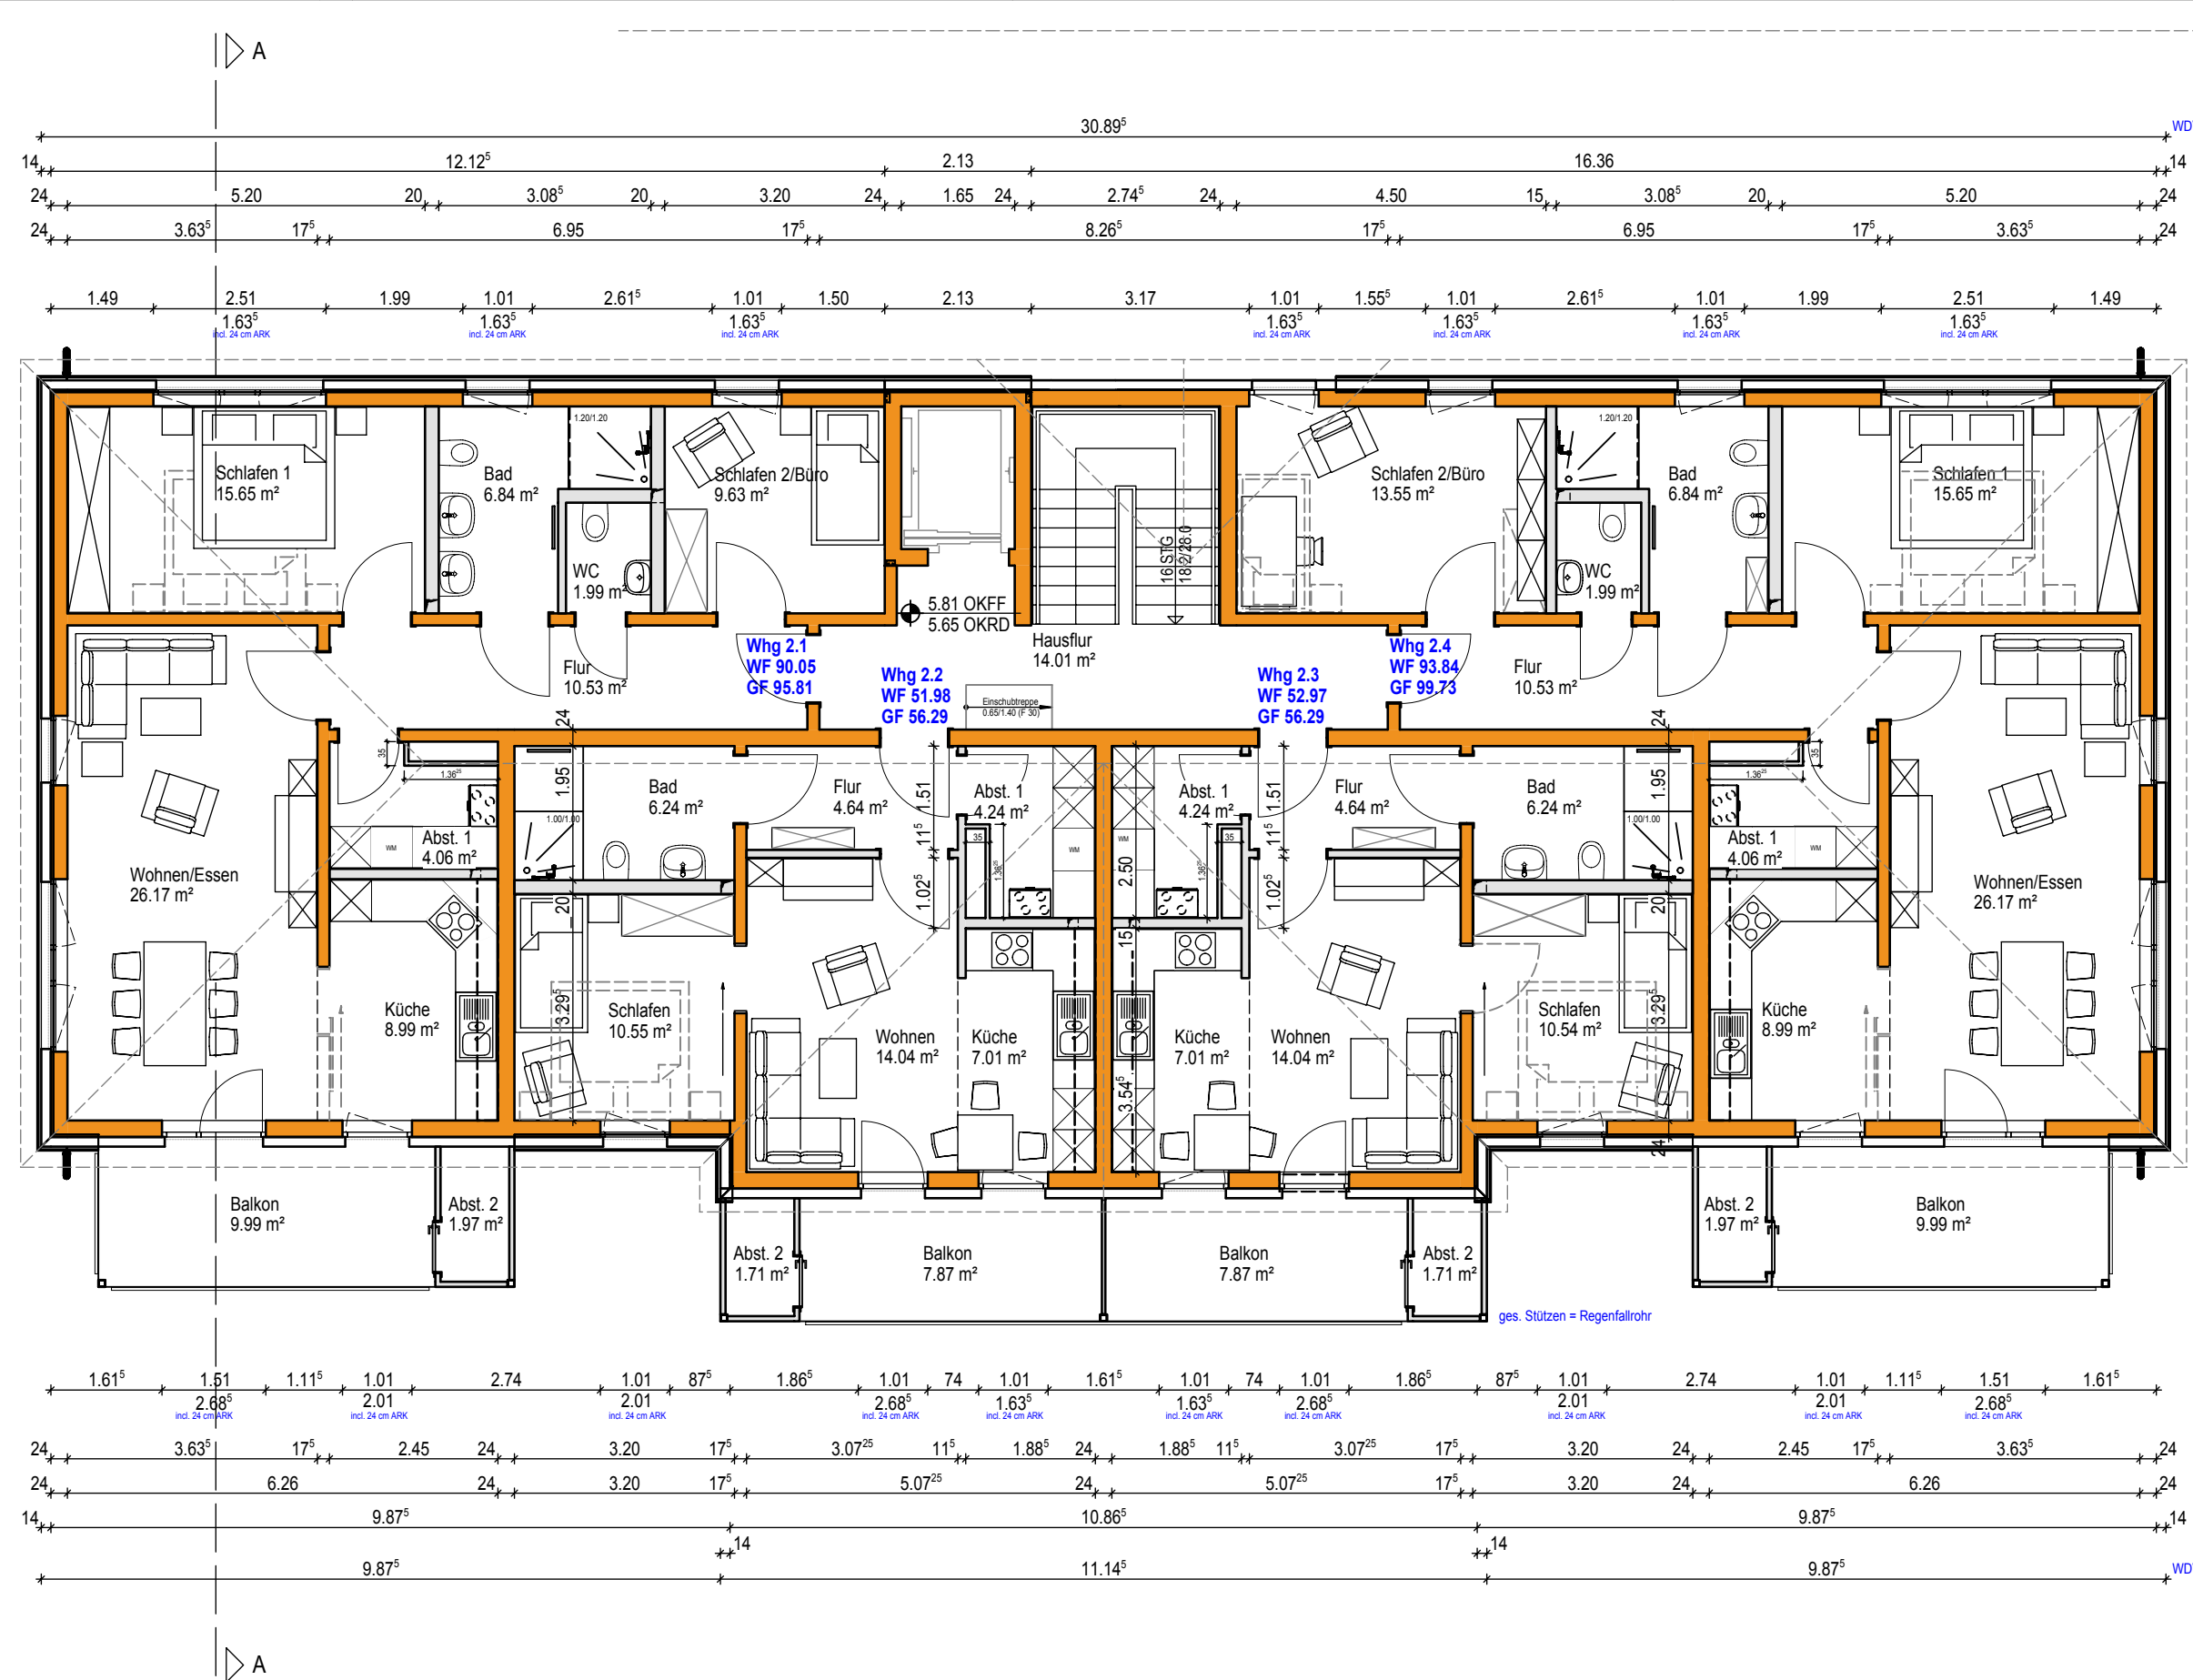

4.74
3.01
3.01
1.51⁵
1.71⁵
7.20
1.36⁵
2.01
2.51
2.01
3.51
1.24

Haus 4 - 2.OG

Wohnfläche Räume			
2.0-01	Hausflur	13.74 m ²	13.74 m ²
Whg 2.1			
2.1-01	Flur	10.38 m ²	
2.1-02	Küche	8.88 m ²	
2.1-03	Bad	6.68 m ²	
2.1-04	Wohnen/Essen	26.15 m ²	
2.1-05	Abst. 1	3.99 m ²	
2.1-06	Schlafen 1	15.45 m ²	
2.1-07	Schlafen 2/Büro	9.49 m ²	
2.1-08	Balkon	5.00 m ²	
2.1-08	WC	1.97 m ²	
2.1-09	Abst. 2	1.97 m ²	89.96 m ²
Whg 2.2			
2.2-01	Flur	4.57 m ²	
2.2-02	Küche	6.92 m ²	
2.2-03	Bad	6.10 m ²	
2.2-04	Wohnen/Essen	14.11 m ²	
2.2-05	Abst. 1	4.17 m ²	
2.2-06	Schlafen	10.40 m ²	
2.2-07	Balkon	3.94 m ²	
2.2-08	Abst. 2	1.72 m ²	51.93 m ²
Whg 2.3			
2.3-01	Flur	4.57 m ²	
2.3-02	Küche	6.92 m ²	
2.3-03	Bad	6.09 m ²	
2.3-04	Wohnen	14.11 m ²	
2.3-05	Abst. 1	4.17 m ²	
2.3-06	Schlafen	10.40 m ²	
2.3-07	Balkon	3.94 m ²	
2.3-08	Abst. 2	1.78 m ²	51.98 m ²
Whg 2.4			
2.4-01	Flur	10.28 m ²	
2.4-02	Küche	8.88 m ²	
2.4-03	Bad	6.70 m ²	
2.4-04	Wohnen/Essen	26.15 m ²	
2.4-05	Abst. 1	3.99 m ²	
2.4-06	Schlafen 1	15.45 m ²	
2.4-07	Schlafen 2/Büro	13.37 m ²	
2.4-08	WC	1.97 m ²	
2.4-09	Balkon	5.00 m ²	
2.4-10	Abst. 2	1.97 m ²	93.76 m ²

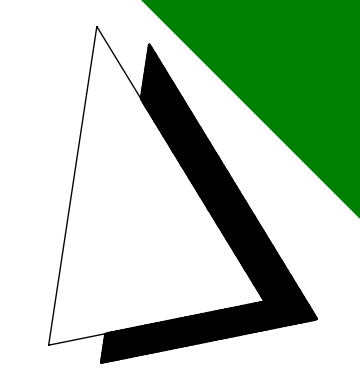

-	25.07.2018	Hering		Erstellung
Index	Datum	Name	Unters.	Änderungen
 Bethelner Ingenieurbau GmbH Nordbrink 7, D-31028 Gronau Telefon +49 (0) 51 82 / 9 60 96 - 0 Telefax +49 (0) 51 82 / 5 25 92 Internet: http://www.bethelner-ingenieurbau.de E-Mail: info@bethelner-ingenieurbau.de		 La Patria Wohnpark Gronau GmbH Nordbrink 7, D-31028 Gronau Telefon +49 (0) 51 82 / 9 60 95 55 Telefax +49 (0) 51 82 / 5 25 92 Internet: http://www.la-patria.de E-Mail: info@la-patria.de <i>La Patria</i> Wohnpark Gronau GmbH		
Maßstab Scale	1:100			±0,00 ± 79,05 m ü.NN
Bauwerk Project	Wohnpark Gronau - Haus 4 Hohlstraße			Auftrags Nr.: BIG-17-1-01 Index -
Blattformat Paper size	A 2			Blatt Nr.: G-2322 Sheet no.:
Bauteil Subject	Genehmigungsplanung 2.Obergeschoss			Datum Date: 01.10.2017 Name: Hering Unterschrift Signature:
Gezeichnet Drawn by				01.10.2017
Geprüft Checked by				-

Vorabzug

Urheberrecht und Weitergabe dieser Zeichnung bleibt ausschliesslich der Firma BIG vorbehalten.
All rights reserved. This drawing or any part of it must not be reproduced without permission of BIG.

H/B = 420 / 594 (0.25m²)

Allplan 2011