



WDVS
11.22^s
10.86^s
7.20
15
3.51
2.51
1.24

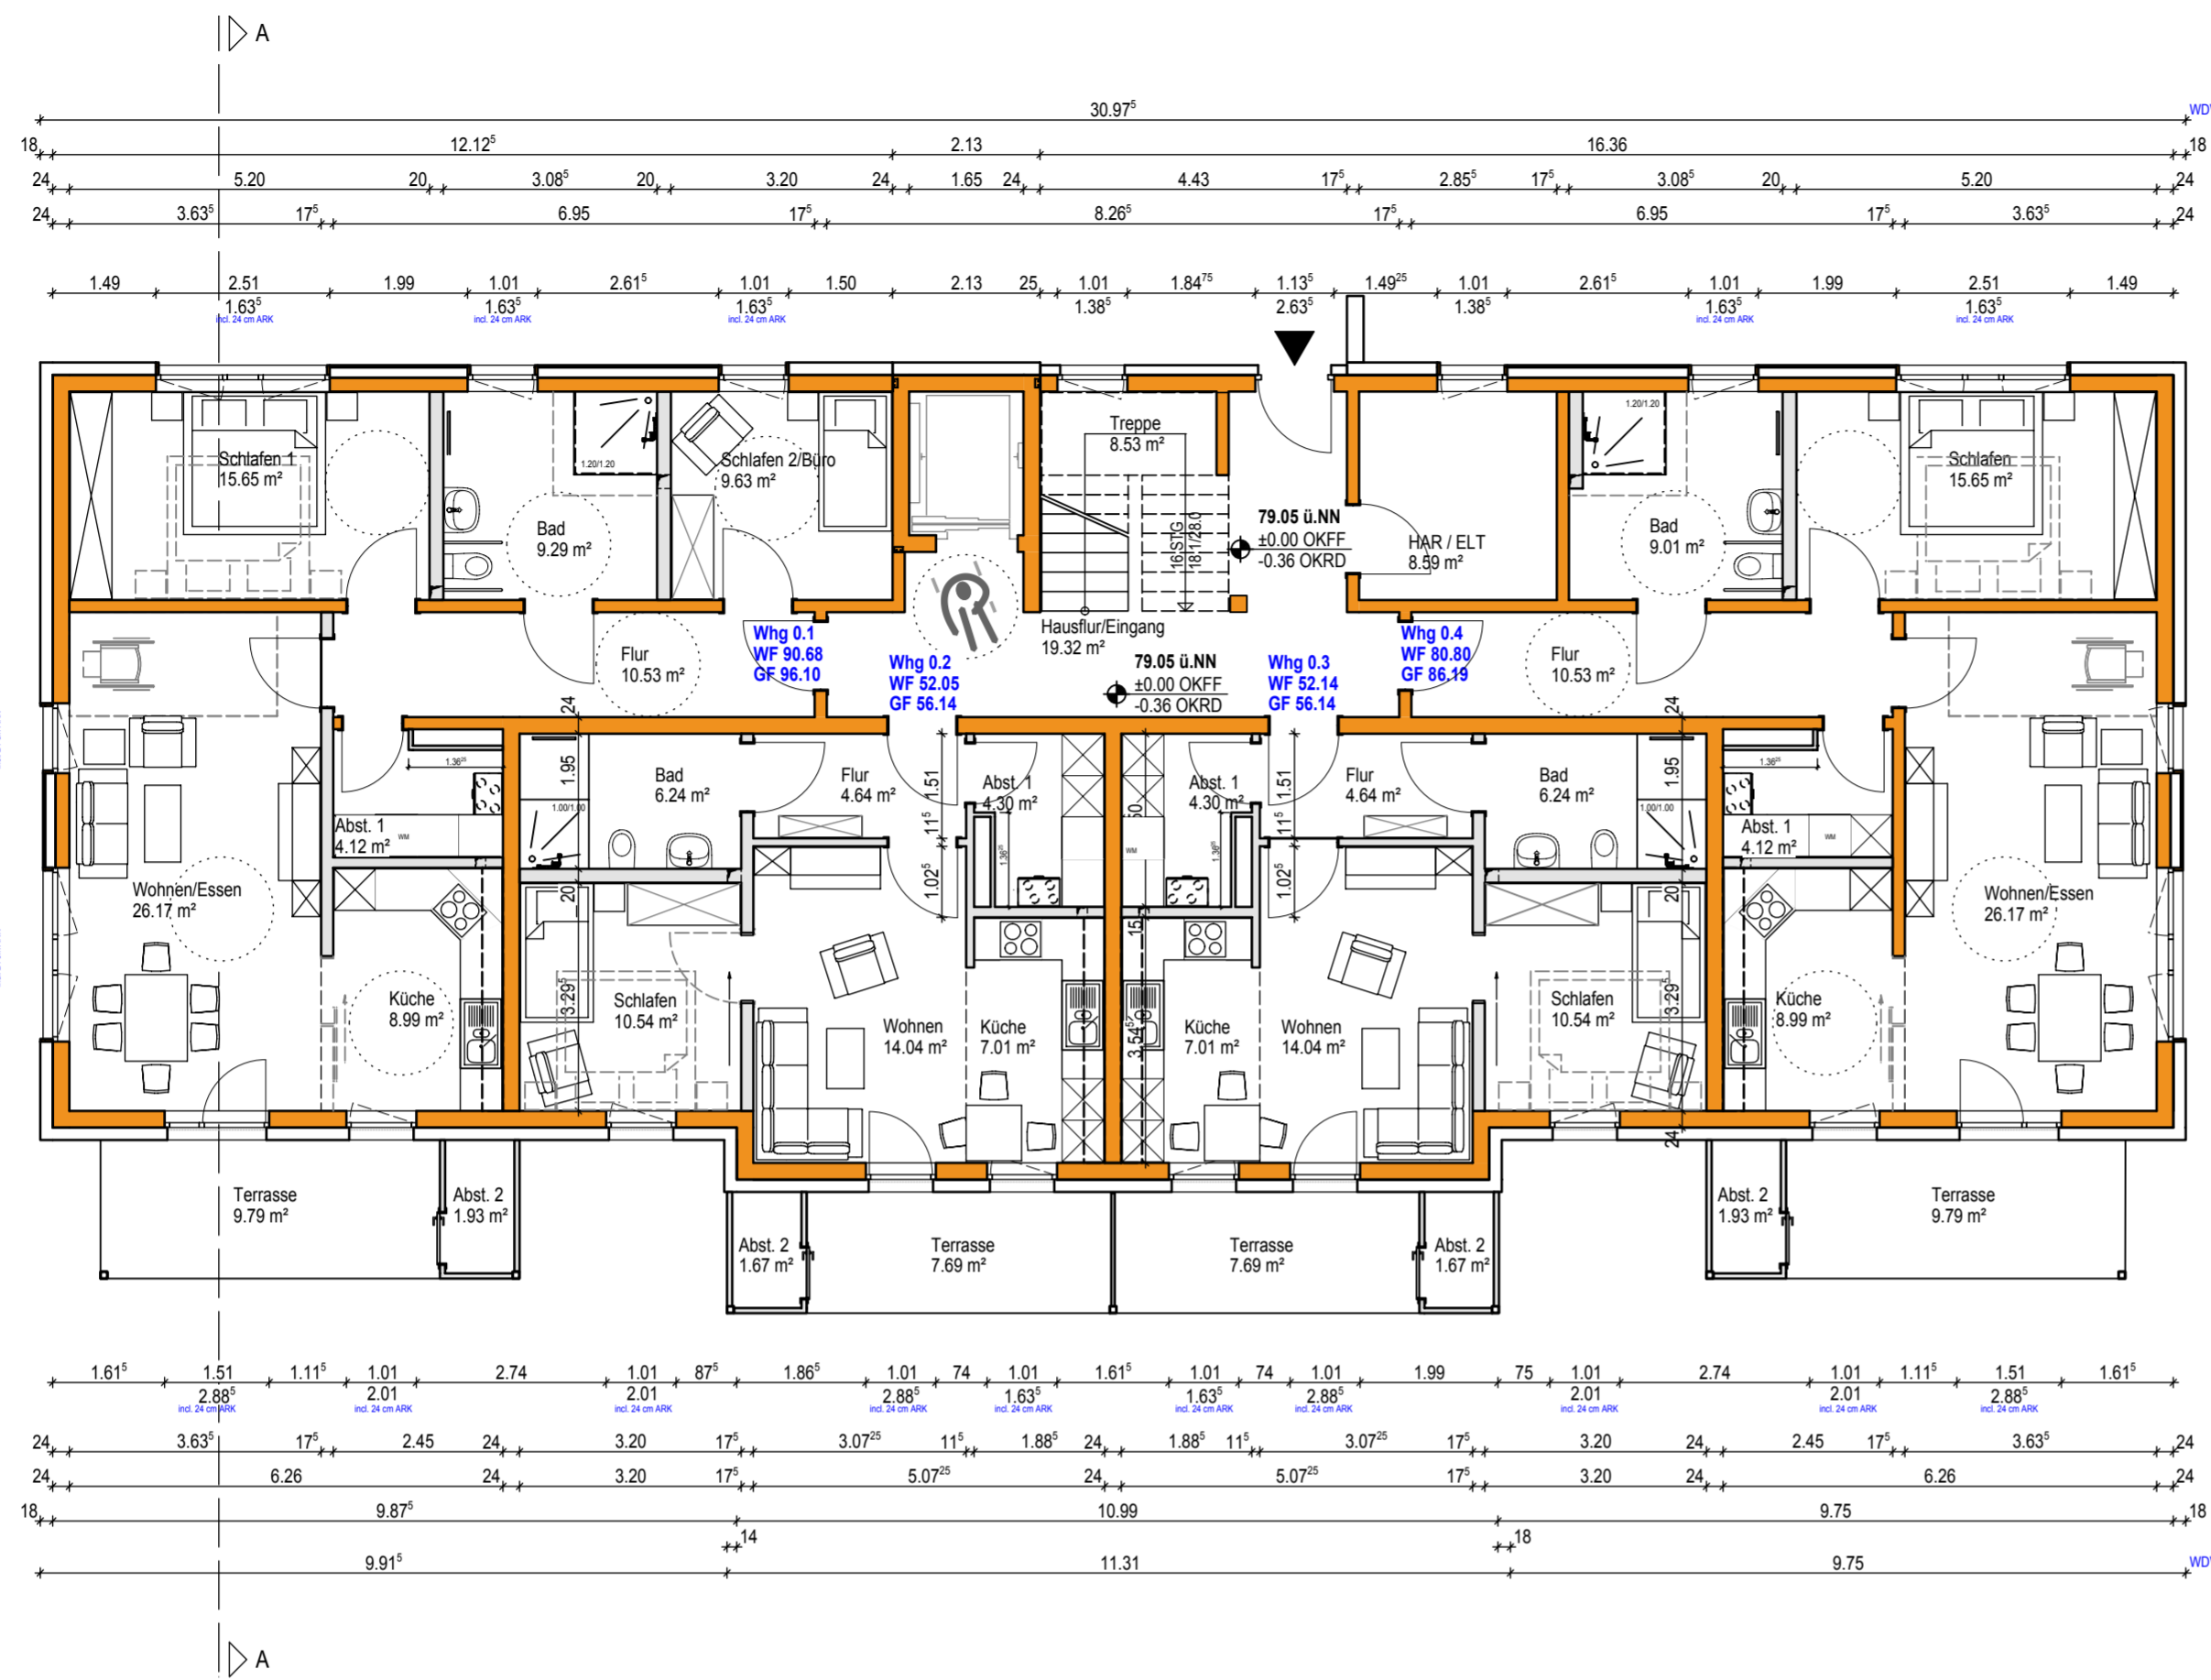

4.74
3.01
3.01
1.71
1.51^s
1.71
7.20
2.51
2.01
1.36^s
2.01
3.51
1.24

Wohnfläche Räume		
0.0-01	Hausflur/Eingang	19.05 m ²
0.0-02	Treppe	8.40 m ²
0.0-03	HAR / ELT	8.44 m ²
		35.89 m²
Whg 0.1		
0.1-01	Flur	10.34 m ²
0.1-02	Küche	8.90 m ²
0.1-03	Bad	9.21 m ²
0.1-04	Wohnen/Essen	26.30 m ²
0.1-05	Abst. 1	4.08 m ²
0.1-06	Schlafen 1	15.51 m ²
0.1-07	Schlafen 2/Büro	9.52 m ²
0.1-09	Terrasse	4.90 m ²
0.1-10	Abst. 2	1.93 m ²
		90.69 m²
Whg 0.2		
0.2-01	Flur	4.59 m ²
0.2-02	Küche	6.92 m ²
0.2-03	Bad	6.16 m ²
0.2-04	Wohnen	14.17 m ²
0.2-05	Abst. 1	4.24 m ²
0.2-06	Schlafen	10.45 m ²
0.2-07	Terrasse	3.85 m ²
0.2-08	Abst. 2	1.67 m ²
		52.05 m²
Whg 0.3		
0.3-01	Flur	4.64 m ²
0.3-02	Küche	6.92 m ²
0.3-03	Bad	6.16 m ²
0.3-04	Wohnen	14.20 m ²
0.3-05	Abst. 1	4.24 m ²
0.3-06	Schlafen	10.45 m ²
0.3-07	Terrasse	3.85 m ²
0.3-08	Abst. 2	1.67 m ²
		52.13 m²
Whg 0.4		
0.4-01	Flur	10.40 m ²
0.4-02	Küche	8.88 m ²
0.4-03	Bad	8.87 m ²
0.4-04	Wohnen/Essen	26.23 m ²
0.4-05	Abst. 1	4.09 m ²
0.4-06	Schlafen	15.51 m ²
0.4-08	Terrasse	4.90 m ²
0.4-09	Abst. 2	1.93 m ²
		80.81 m²

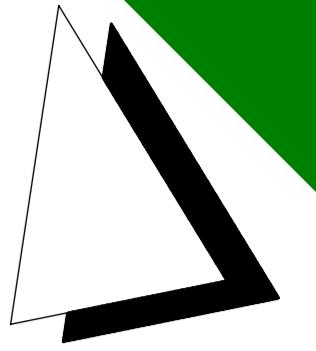

Haus 4 - EG

Vorabzug

-	25.07.2018	Hering		Erstellung
Index	Datum	Name	Unters.	Änderungen
	Bethelner Ingenieurbau GmbH Nordbrink 7, D-31028 Gronau Telefon +49 (0) 51 82 / 9 60 96 - 0 Telefax +49 (0) 51 82 / 5 25 92 Internet: http://www.bethelner-ingenieurbau.de E-Mail: info@bethelner-ingenieurbau.de			 La Patria Wohnpark Gronau GmbH Nordbrink 7, D-31028 Gronau Telefon +49 (0) 51 82 / 9 60 95 55 Telefax +49 (0) 51 82 / 5 25 92 Internet: http://www.la-patria.de E-Mail: info@la-patria.de
Maßstab Scale	Wohnpark Gronau - Haus 4 Hohlstraß4			±0,00 ± 79,05 m ü.NN
1:100	Bauwerk Project			Auftrags Nr.: BIG-17-1-01 Order no.: Blatt Nr.: G-2320 Sheet no.:
Blattformat Paper size	Genehmigungsplanung			Index -
A 2	Bauteil Subject	Erdgeschoss		Gezeichnet Drawn by Geprüft Checked by
		Datum Date	Name	Unterschrift Signature
		01.10.2017	Hering	
Urheberrecht und Weitergabe dieser Zeichnung bleibt ausschliesslich der Firma BIG vorbehalten. All rights reserved. This drawing or any part of it must not be reproduced without permission of BIG.				
H/B = 420 / 594 (0.25m ²)				